## Сгради:

1 - Автомивка
2 - Бензиностанция
4 - Администрация
5 - Зала събрания
6 - КТП
7 - Навес КТП
8 - Сервизно хале "Икарус"
9 - Каросерийно, Компресорно Бояджийно
10 - Сервизно хале "Ведомствен танспорт"
11 - Диагностика, Гумаджийно
12 - Навес Гумаджийкно
13 - Външна естакада
14 - Навес естакада

### А - А

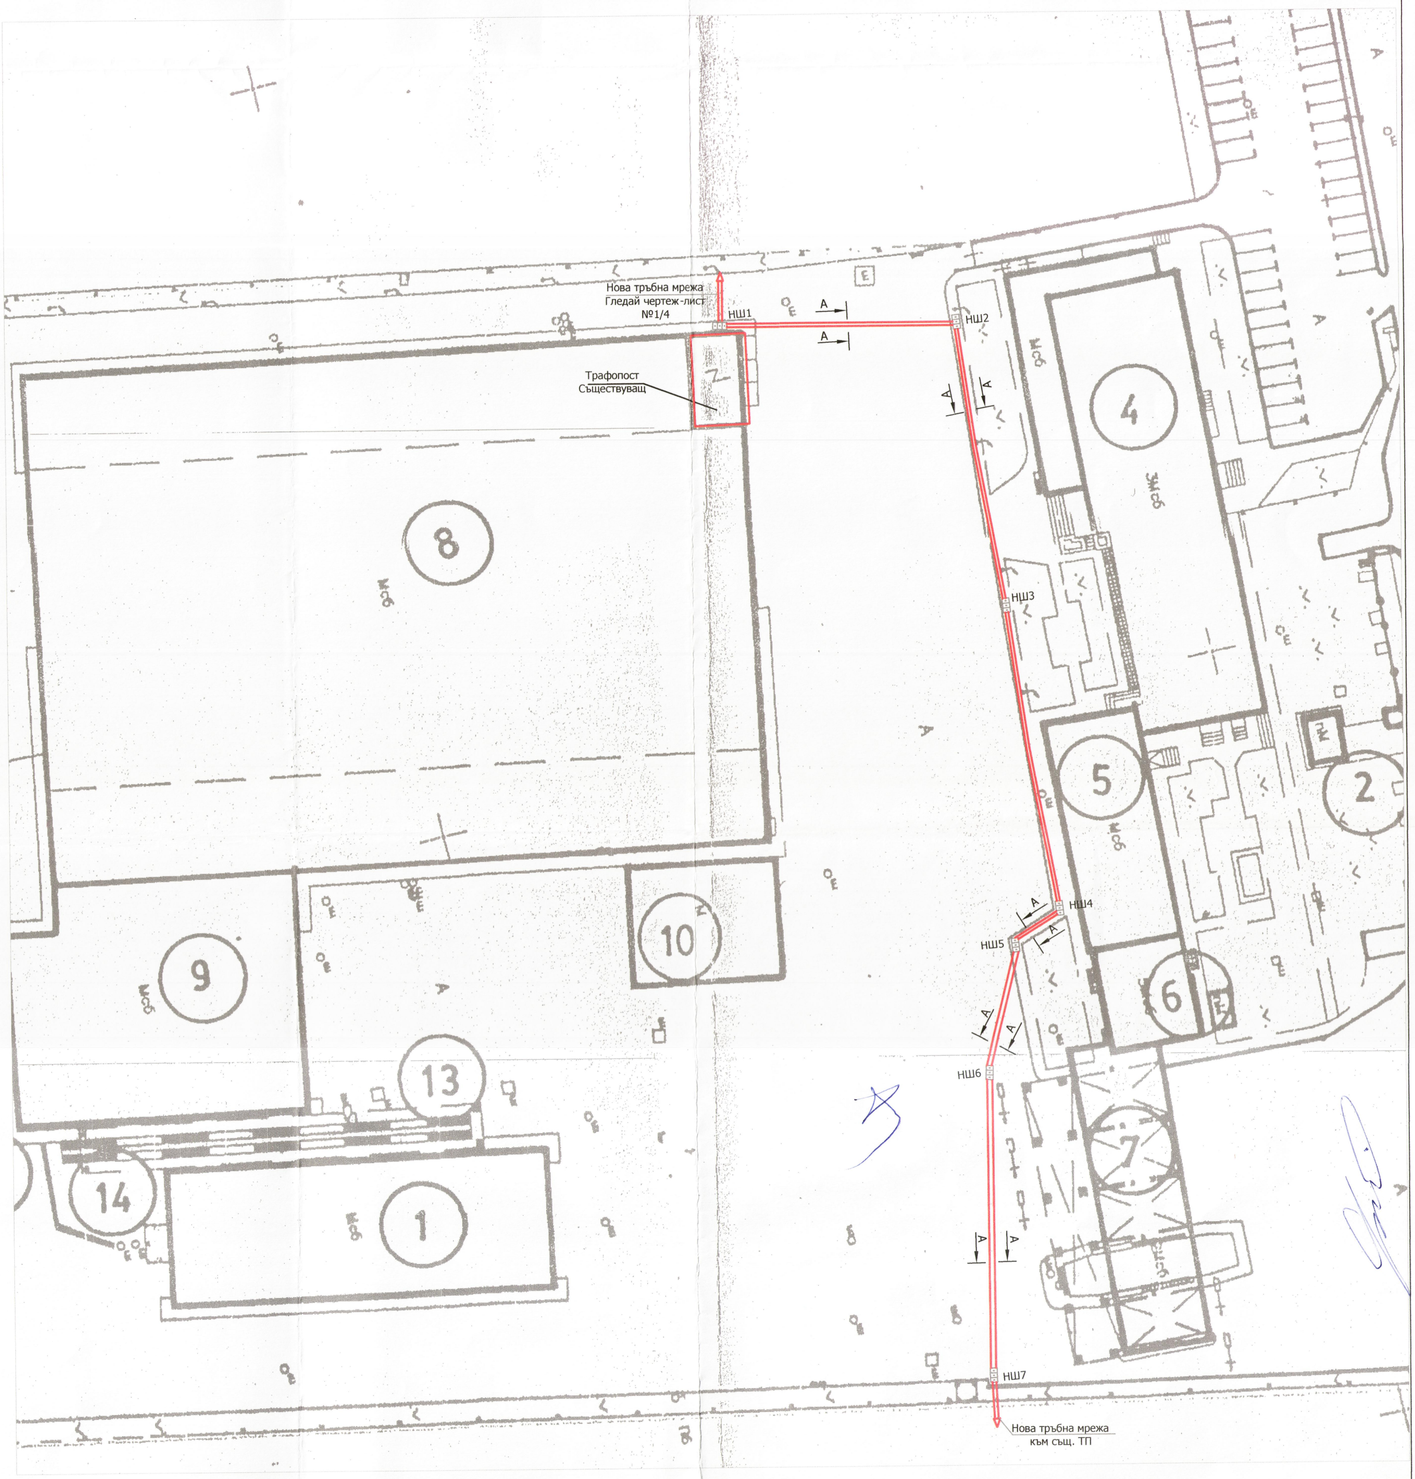


## Блок схема

Нова кабелна шахта с 3 капака

Нови кабели СрН в нова тръбна мрежа на дълбочина 1, 1m

Съществуващ трафопост

## Забележка:

Настоящия проект определя трасето на терена на "Столичен автотранспорт" ЕАД - Депо "Дружба" за възстановяване на аварирал кабел СрН


mega EL
София 1532, Казичене, ул."Серафим Стоев" №8
тел./факс: +359 (2) 975 05 05; 975 10 10; engineer@megael.com


| Длъж. | Име: | Подпис: | Мащаб | Лист | Строеж: Електрозахранване с кабел СрН на на нов трафопост 800kVA 6,0/0,4kV, възстановяване на аварирал кабел СрН и захранване с кабели НН на нова и съществуваща ведомствена метанстанция към "Столичен автотранспорт" ЕАД, Депо "Дружба", гр. София |
|---|---|---|---|---|---|
| Възлож. | "Столичен Автотранспорт" ЕАД | | 1:500 | 2/5 | |
| Геодезия | инж. Митов | | | | |
| ВОБД | инж.Андонов | | | | |
| ЛУСО,ПБ ЕЛ, ПБЗ | инж. Вл. Козулин | | Ситуация Възстановяване на аварирал кабел СрН | | Фаза: Идеен проект Дата: 11.2017 |
| Начертал | инж. Ас. Димитров | | | | |
| Упр-л | Светослав Ставрев | | | | |