



# ЛИЛИЯ ХИВ

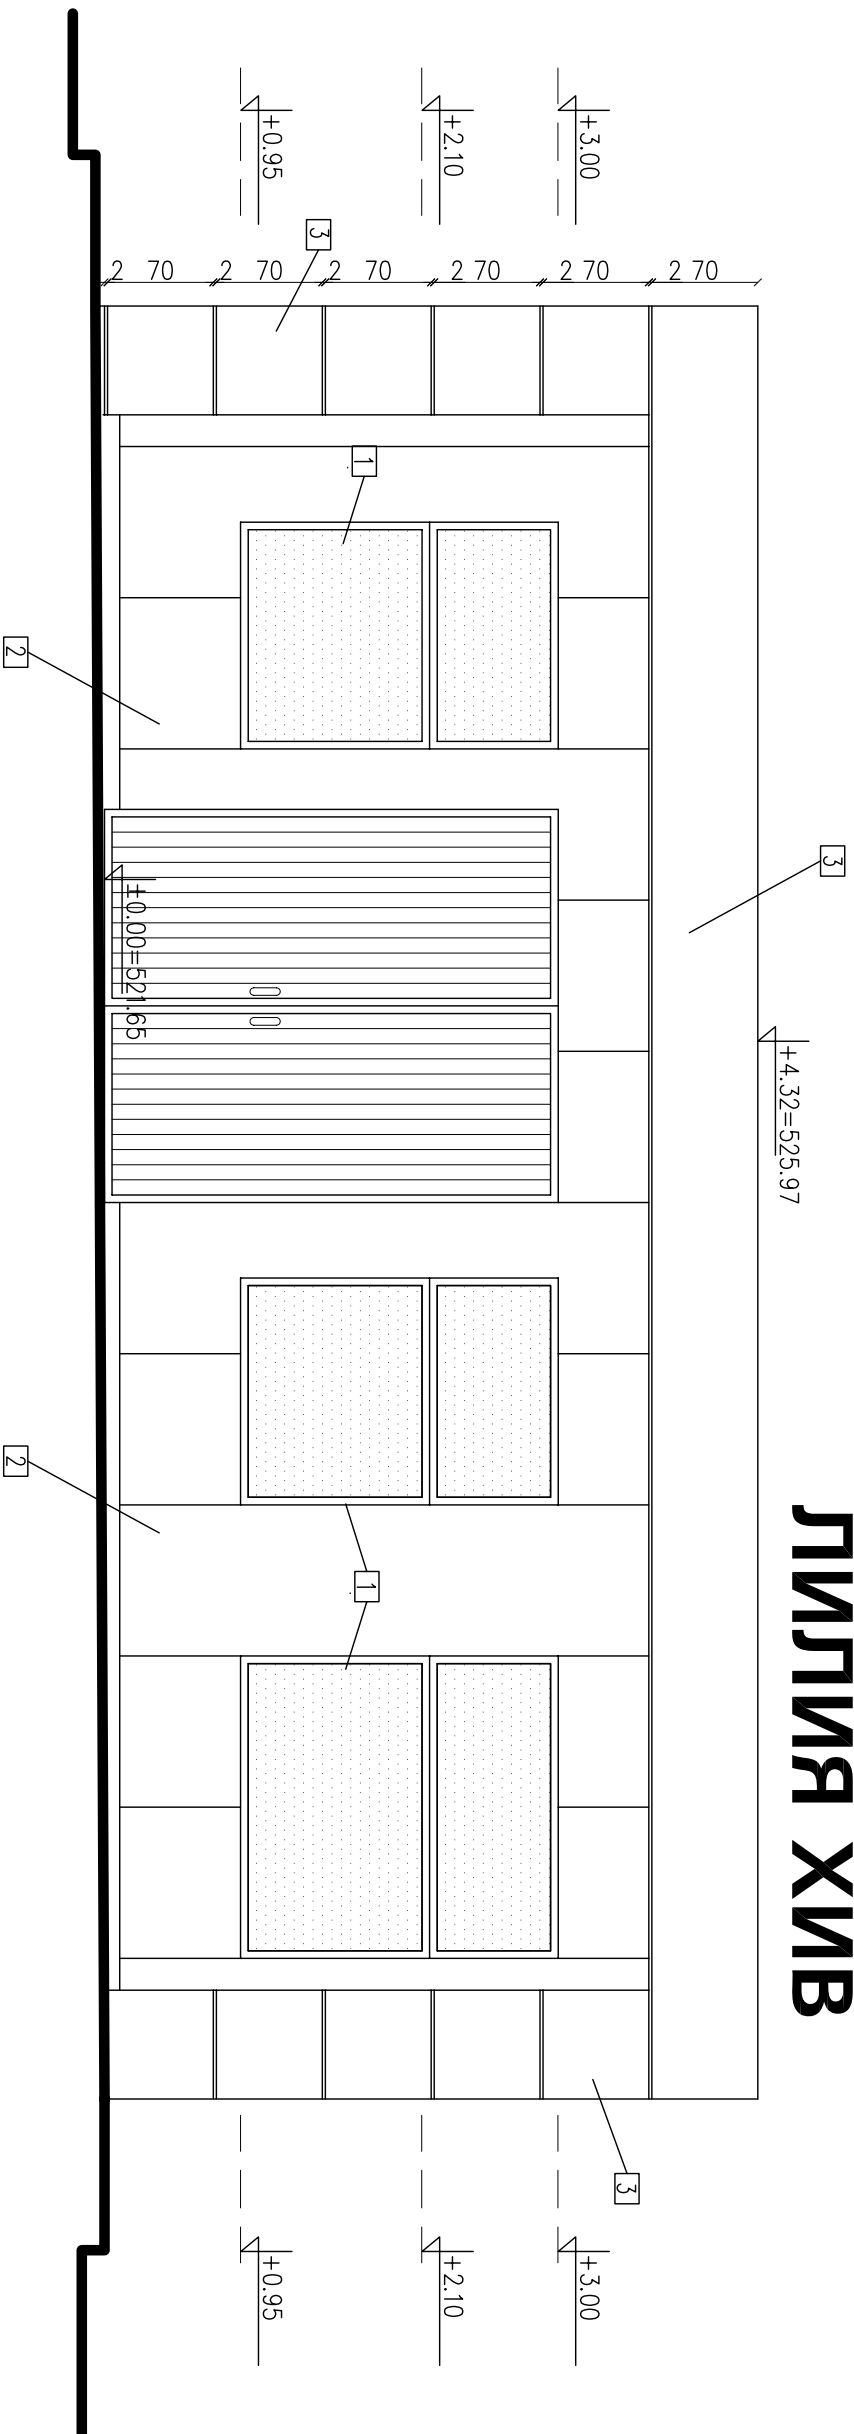

## ФАСАДА СЕВЕРОЗАПАД

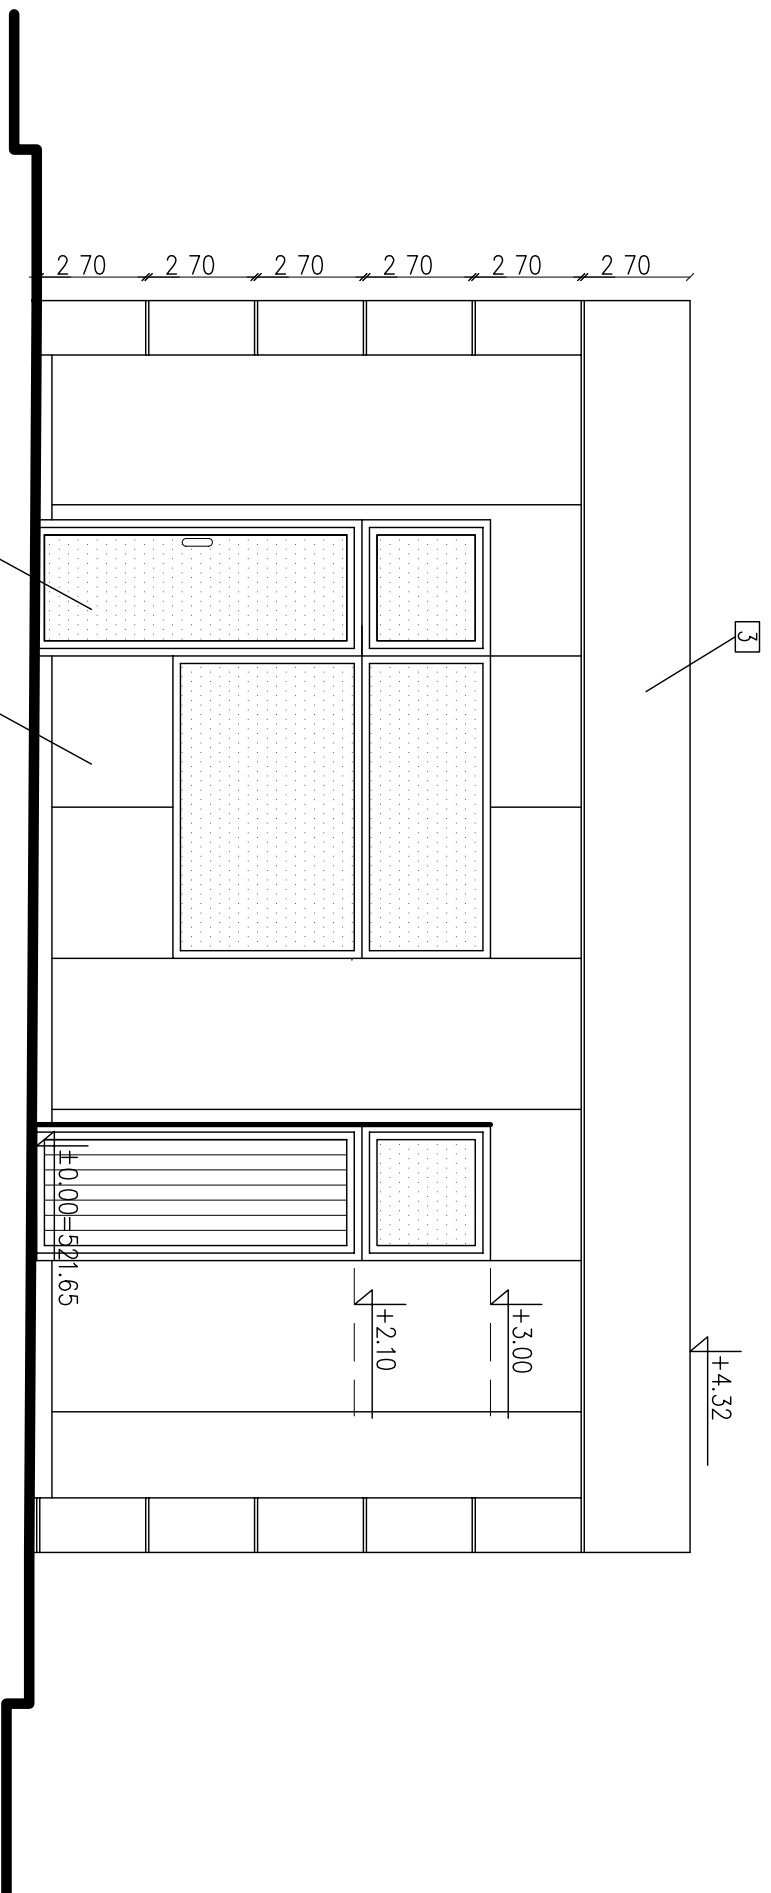

## ФАСАДА ЮГОЗАПАД

### ЛЕГЕНДА:

1. АЛУМИНИЕВА ДОГРАМА
2. АЛУМИНИЕВИ САНДВИЧ ПАНЕЛИ /боядисана в жълт "фирмен" цвят/
3. АЛУМИНИЕВА ЛАМАРИНА "АЛПОЛИК" /прахово боядисана в син "фирмен" цвят/

Обект:  
**СТОЛИЧНА ОБЩИНА**  
**"ЛИЛИЯ ХИВ" ООД**

Ведомствена метанстанция към  
Столичен автогнспорт ЕАД в УТИ I,  
кв. 2, м. "НПЗ Хаджи Димитър"-Малашевци

ЧЕРТЕЖ:	Фасади "Северозапад" и "Югозапад"	Фаза: ТП
ПРОЕКТАНТ:	арх. Е. Терзиева	Част: Арх.
ПРОЕКТАНТ:	арх. В. Хаджиков	М
РАД ФИРМА:	инж. Л.Вълчева	М 1:50
		Лист: 6/10
СЪГЛАСВАЛИ ПО ЧАСТИ:		
Конструктив	инж. М. Стефанова	
Технология	инж. Л. Арсов	
ОВК	инж. Р. Янова	
Енергия	инж. Пампорова	
Вик	инж. Н. Радомиров	
ПСЗ	инж. В. Геннадиева	
ПС:	инж. Л. Арсов	