


РАЗРЕЗ А-А

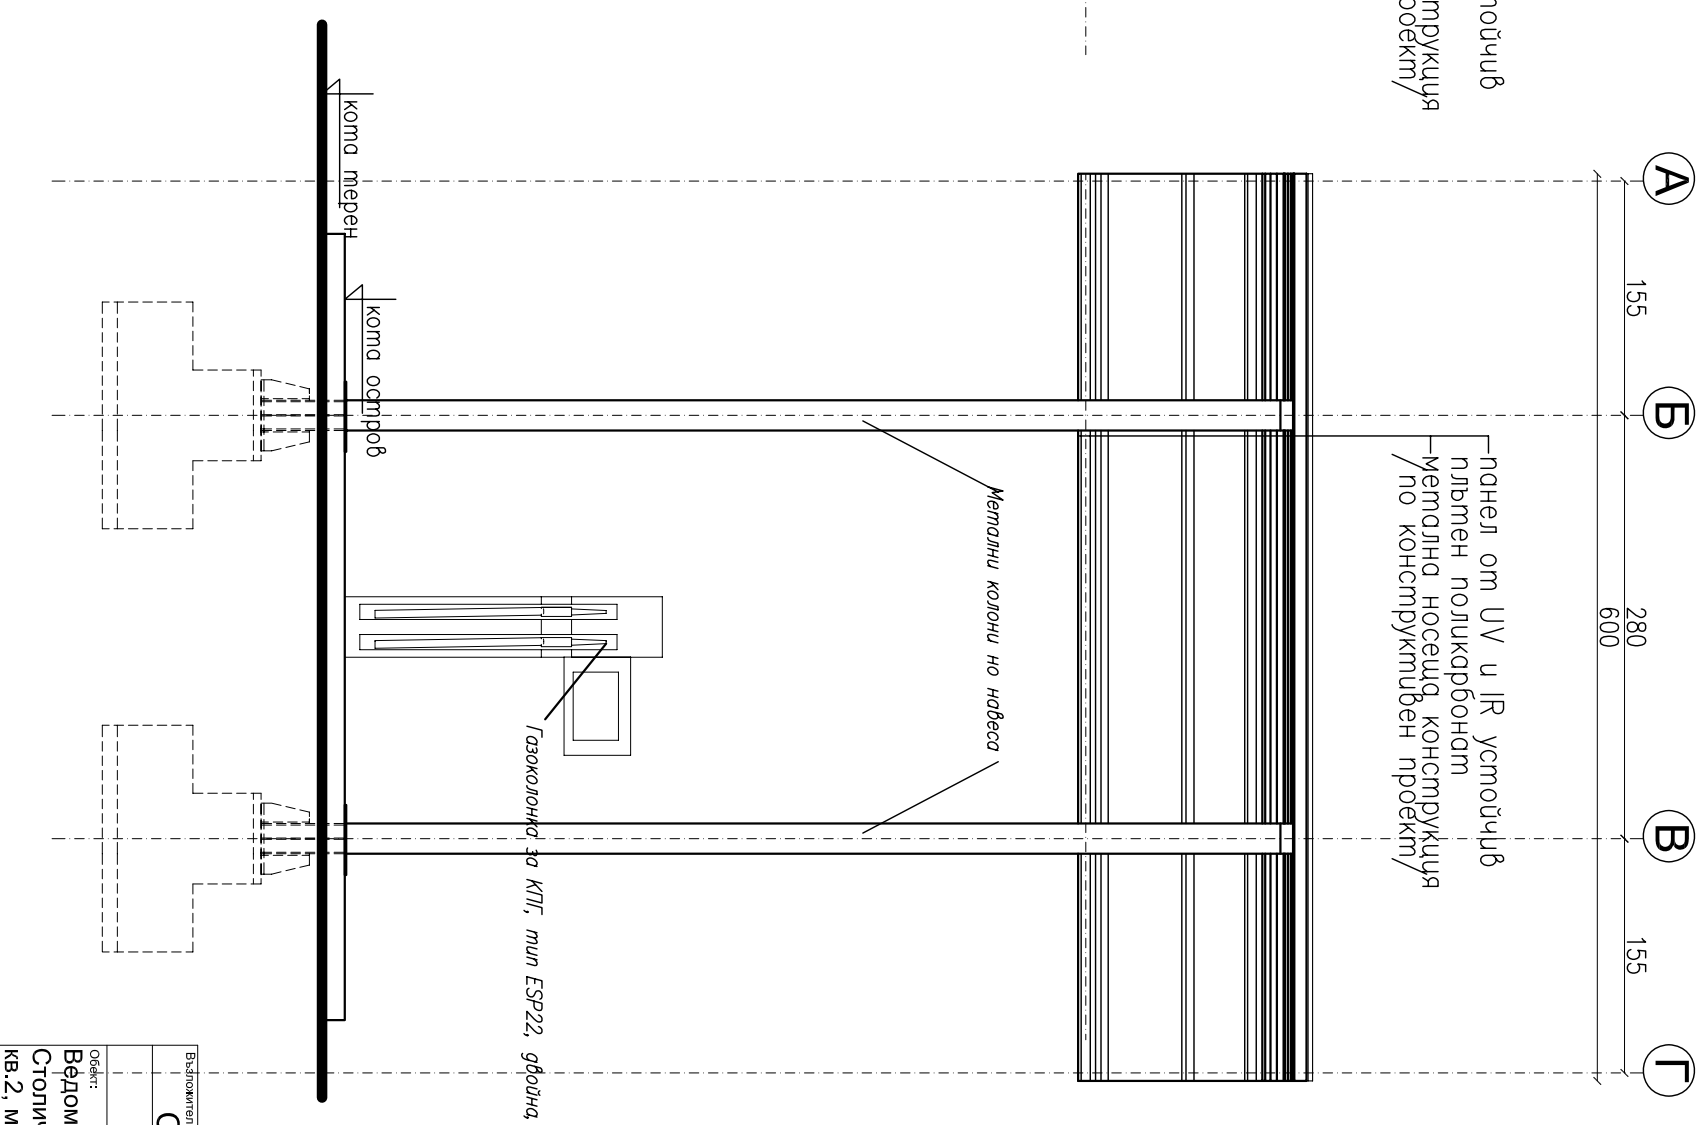

РАЗРЕЗ Б-Б

Възложител:		СТОЛИЧНА ОБЩИНА	
		"ЛИЛИЯ ХИВ" ООД	
Обект:			
Ведомствена метанстанция към			
Столичен автогнранспорт ЕАД в УГИ I,			
кв. 2, м. "НПЗ Хаджи Димитър"-Магашевци			
ЧЕРТЕЖ:		Навес-Разречи	
ПРОЕКТАНТ:	арх. Е. Терзиева	Фаза:	ТП
ПРОЕКТАНТ:	арх. В. Хаджиков	Част:	Арх.
Раd Фирма:	инж. Л.Вълчева	М	1:50
		Лист:	9/10
СЪГЛАСВАНИ ПО ЧАСТИ:			
Конструктор:	инж. М. Стефанова		
Технолог:	инж. Л. Арсов		
ОВК:	инж. Р. Янова		
Енергос:	инж. Пампорова		
Вик:	инж. Н. Радомиров		
ПС:	инж. В. Генядиева		
ПС:	инж. Л. Арсов		