


РАЗПРЕДЕЛЕНИЕ НА НАВЕСА

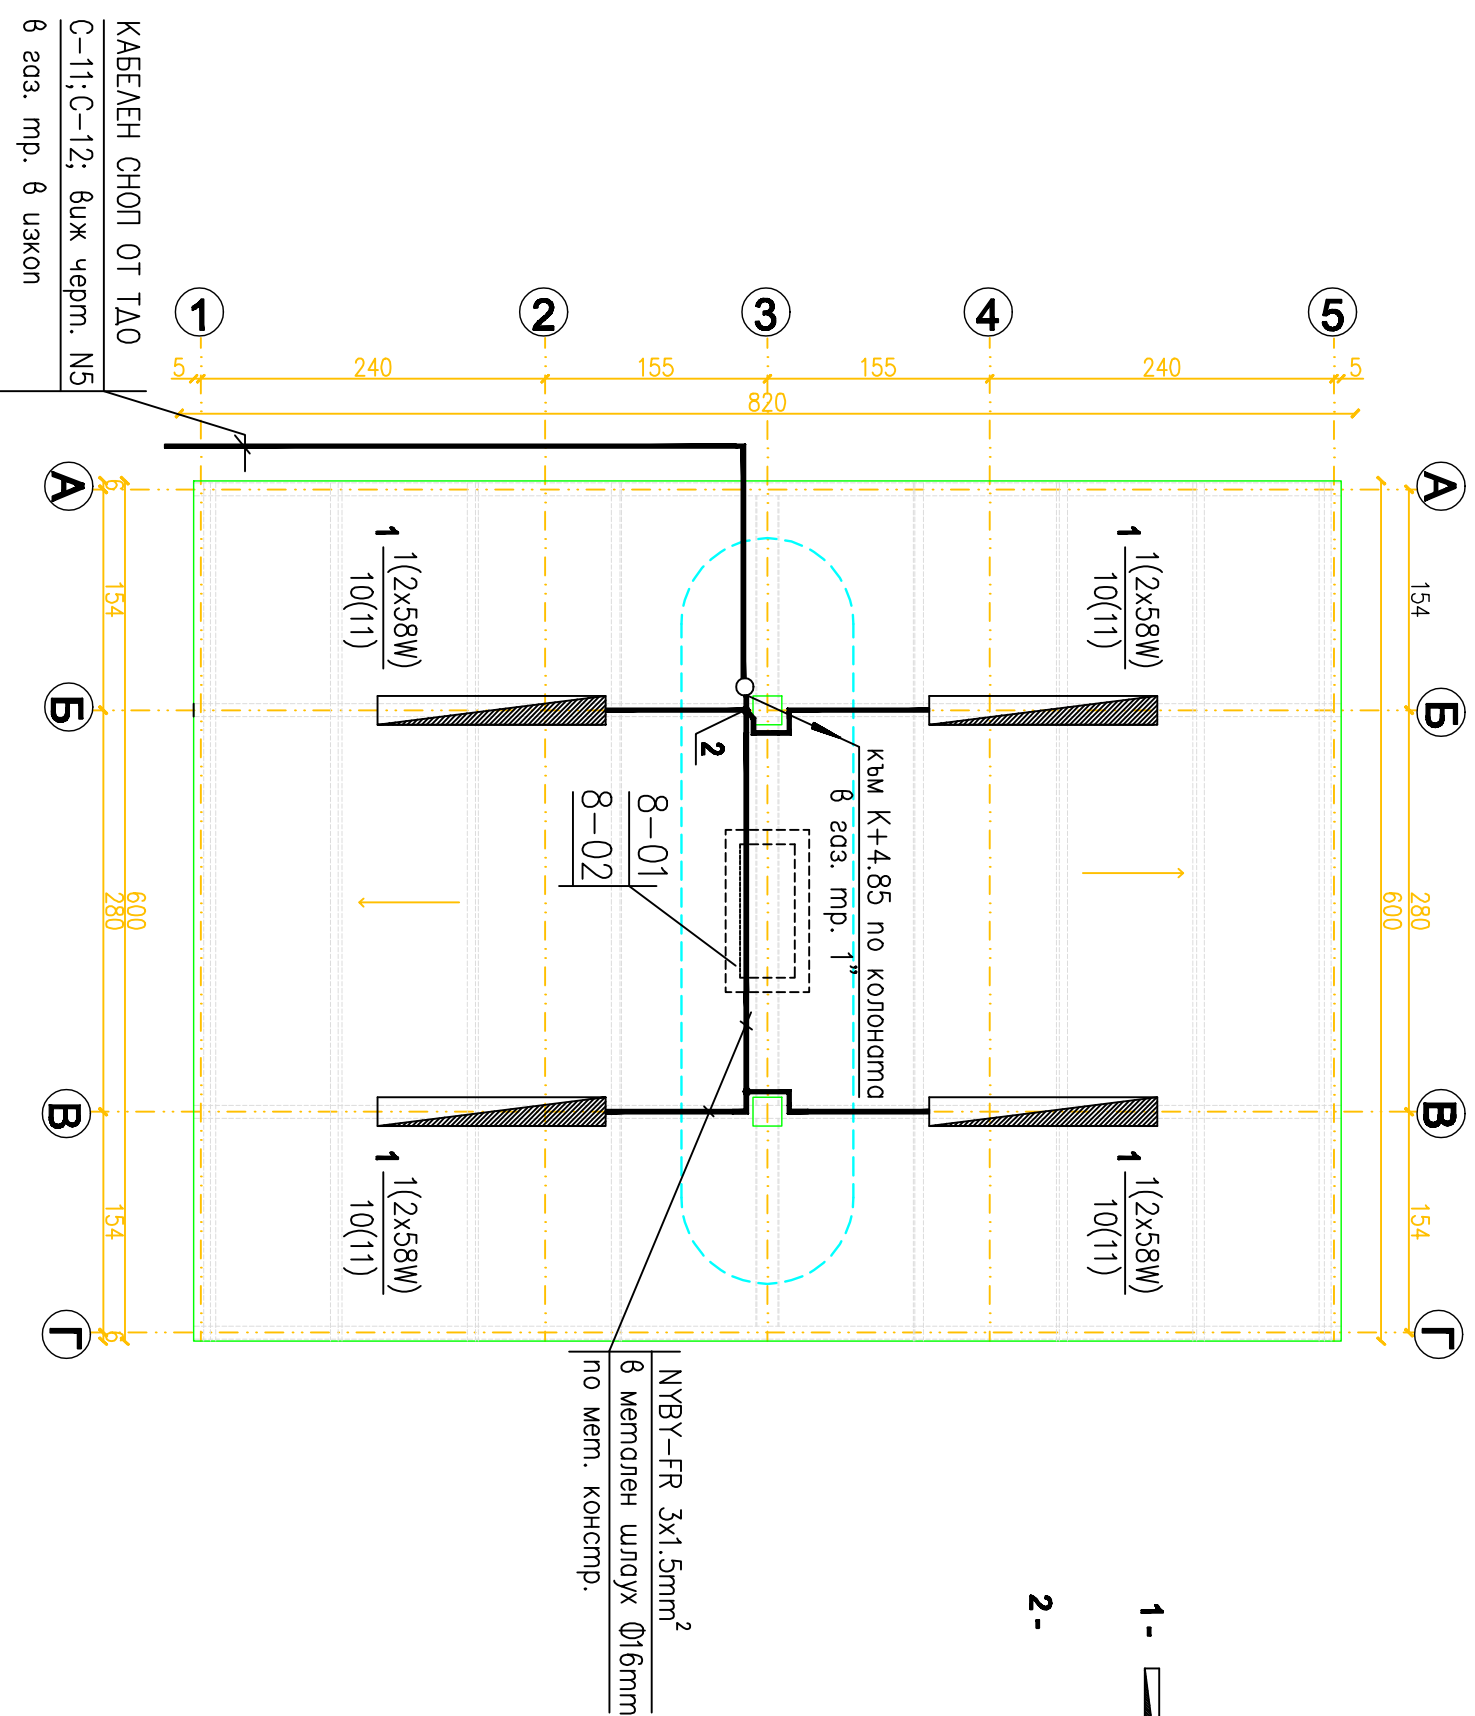

ЗАБЕЛЕЖКИ:

- Ел. осветителната инсталация ще бъде изпълнена с кабел НУВУ-FR положен открито по стоманената конструкция с метални скоби.
- Преминаването на ел. кабелите в местата на пресичане на технологичният канал, трябва да се изпълни под техн. канал съгл. Наредба N 1з -1971г.
- Ел. кабелните шахти да се изпълнят с пясък след монтажа на кабелите, газобитте и PVC тръби.

ЛЕГЕНДА

- Взривоустойчиво луминисцентно осветително тяло за открит монтаж, 220 V, 2x58W, Ex II 2G EEx ed-IlC-T4
- Разклонителна кутия, четиривътна-взривоустойчива – Ex II 2G EEx e-IlC-T6

Обозначение : позиция N _____ мощност W
токов кръг N _____

НУВУ-FR 3x1.5mm²
в метален шпаях Ø16mm
по мет. констр.

СЪГЛАСУВАНИ СПЕЦИАЛНОСТИ:

| | |
|---------|------------------|
| АРХ | арх. Е.Терзиева |
| СК | инж. М.Стефанова |
| Вик | инж. Н.Рагомиров |
| ТЕХН. | инж. А.Арсев |
| ОВК | инж. А.Янова |
| ПСЗ | инж. В.Генадиева |
| ГЕНПЛАН | инж. К.Цвельков |

ЛИЦИЯ ХИВ ООД

| | | | |
|--|------------------|-------------------------|--------------|
| Обект: | | проектирано: май 2014г. | |
| Ведомствена местностация към Столичен автотранспорт ЕАД | | част: ЕА | марка: — |
| кв. 2, м. НТЗ "Хаджи Димитър-Малишевци", район Подуяне, | | фаза: ТП | масшоб: 1:50 |
| Проектант | инж. Т.Памторова | всичко чертежи: 6 | чертеж: 3 |
| Управлятел | инж. А.Вълчева | инв. номер | |
| Свързване на чертежа: Ел.осветителна инсталация на навесите към газ. колонки | | | |