


ГЕОДЕЗИЧЕСКА СНИМКА

Координатна система: Софийска
Височинна система: Балтийска

УПИ I-за СД - ГРАДСКИ ТРАНСПОРТ АП "МАЛАШЕВЦИ" , кв. 2,
м. НПЗ "Хаджи Димитър - Малашевци" , р-н Подуяне, гр. София

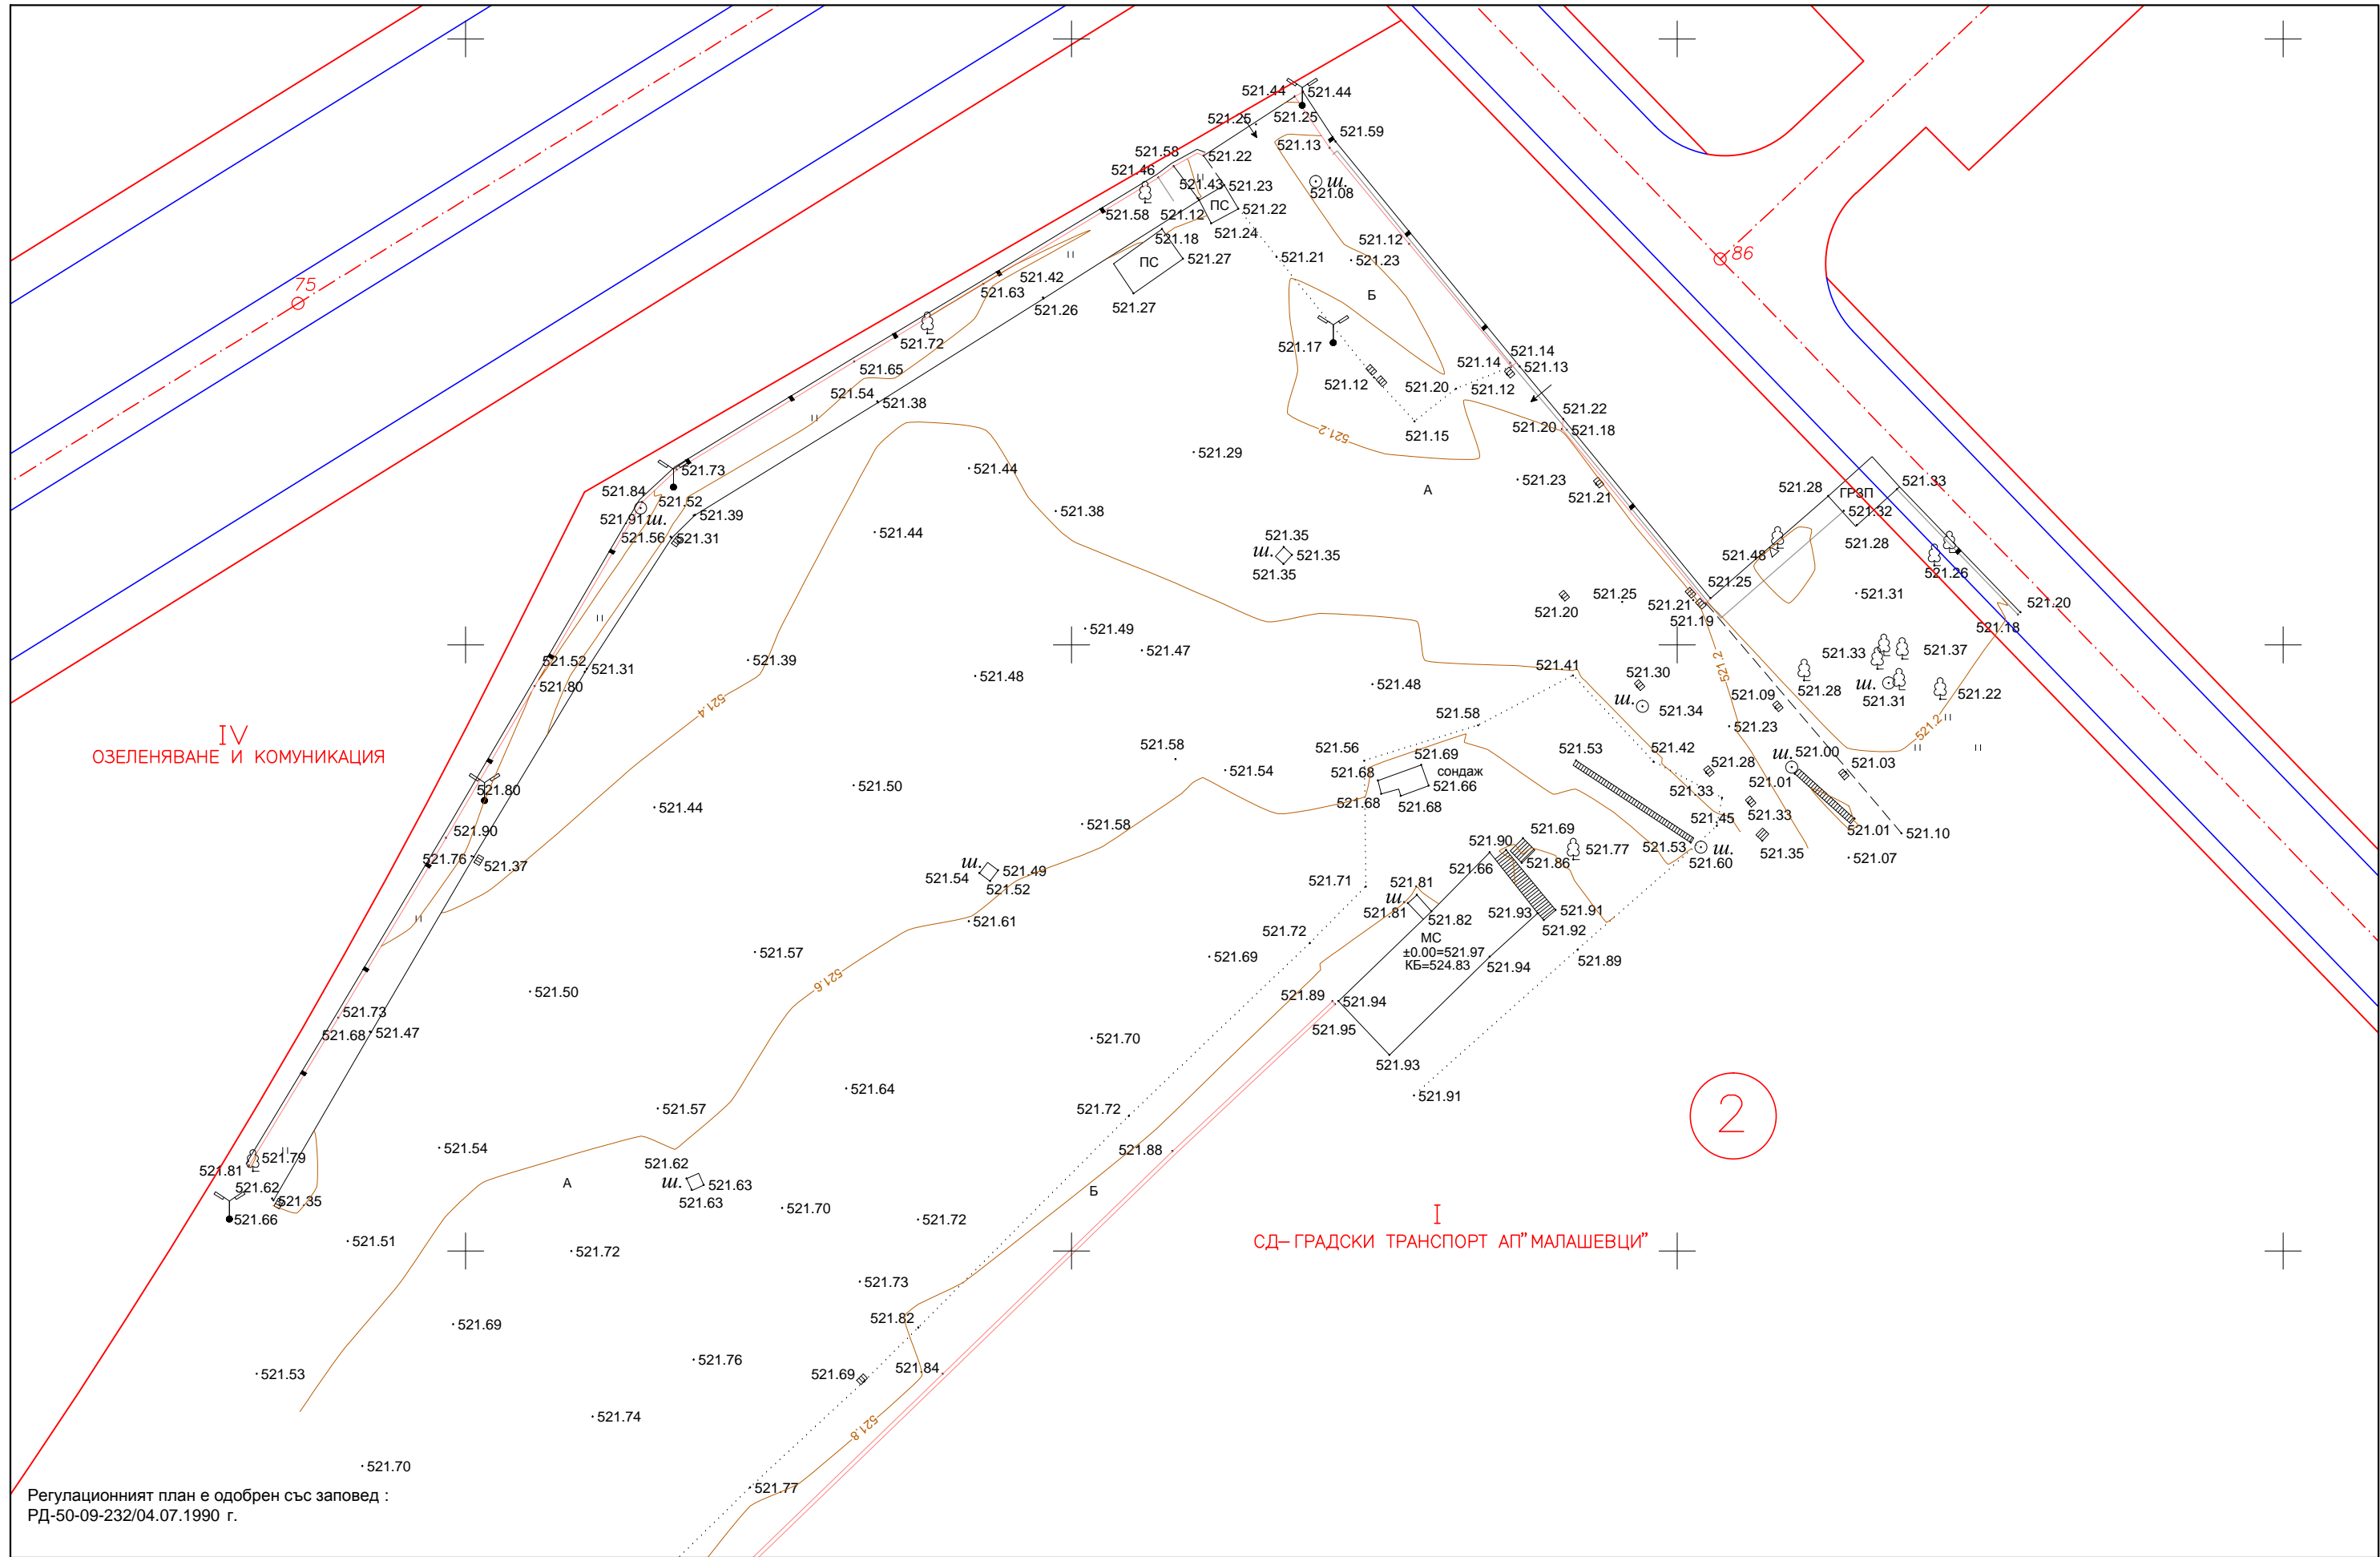

Регулационният план е одобрен със заповед :
РД-50-09-232/04.07.1990 г.

14.03.2014 г.

МАЩАБ 1:500
1 см = 5 м
Основно сечение на релефа 0.2 м

Изпълнител: "ЛЕНДМЕР" ЕООД