


# СХЕМА НА СТРОИТЕЛНАТА ПЛОЩАДКА ЗА ВРЕМЕННО СТРОИТЕЛСТВО

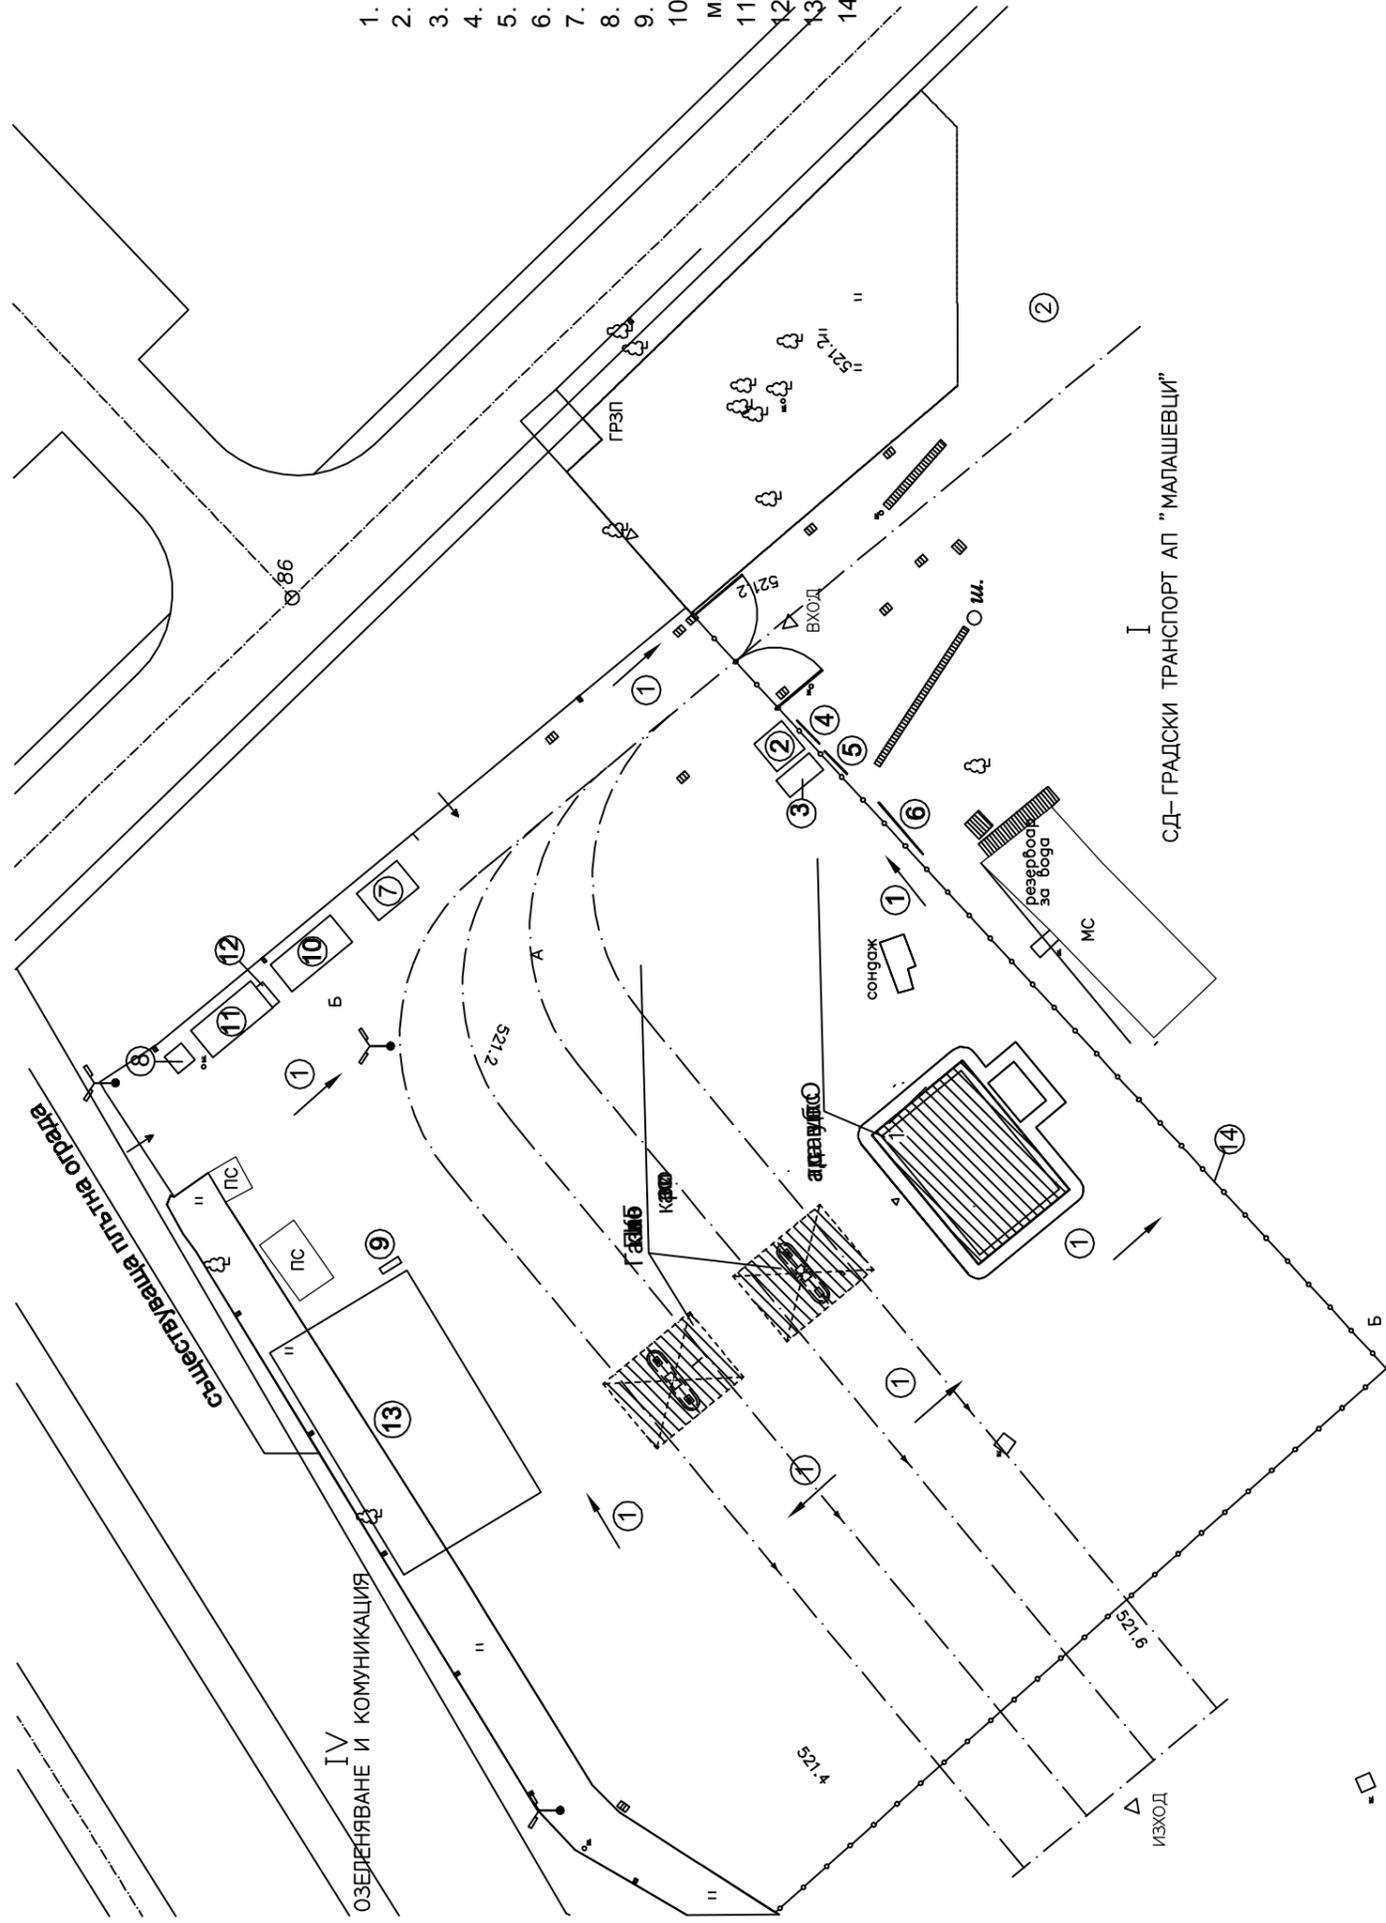

## ЛЕГЕНДА

1. Указателни знаци за аварийен изход
2. Пазач
3. Временно електрическо табло
4. Знак "Забранено за външни, неопълномощени лица"
5. Задължаващ знак "Трябва да се носи предпазна каска"
6. Информационна табела
7. Контейнер за отпадъци
8. Тоалетна
9. Противопожарно табло
10. Фургон - канцелария за техническия ръководител, място за оказване на първа помощ, аптечка и аварийен телефон
11. Фургон - съблекалня за работниците и склад за инструменти
12. Умивалня
13. Двор за временно складиране
14. Плътна метална ограда на преместваеми

## ЗАБЕЛЕЖКИ:

1. Автомобилите могат да напускат строителната площадка само след почистване на ходовата част.
2. Всички отвори в покрива да се затварят с достатъчно устойчиви капаци или да се обезопасяват с ограждения.
3. До обекта не се допускат лица, неучастващи в строителните процеси и лица без средства за индивидуална защита, отговаряща на изискванията.
4. На видно място на обекта да се поставят табели с телефонни номера и адреси на службата за "Пожарна безопасност" и медицинската служба.
5. По време на строителството да се спазват правилата за безопасност и здраве, както и указанията на координатора за безопасност и здраве по време на строителството

## СПЕЦИФИЧНИ РИСКОВЕ:

- опасност при работа на височина;
- опасност от падащи предмети;
- опасност при работа с ел. захранване;
- опасност от подхлъзване;
- опасност при работа в близост до големи строителни машини;

ВЪЗЛОЖИТЕЛ: <b>СТОЛИЧНА ОБЩИНА</b> <b>"ЛИЛИЯ ХИВ" ООД</b>	
ОБЕКТ: Ведомствена метанстанция към Столичен автотранспорт ЕАД в УПИ I, кв.2, М. "НПЗ Хаджи Димитър" – Малашевци	
ЧЕРТЕЖ	Строителен ситуационен план за временно строителство
ПРОЕКТАНТ:	инж. В. Генадиева
ФАЗА:	ТП
Р-Л ФИРМА:	инж. Л. Вълчева
ЧАСТ:	ПБЗ
ЛИСТ:	2/3
СЪГЛАСУВАЛИ ПО ЧАСТИ:	
Архитектура:	арх. Е. Терзиева
Конструкция:	инж. М. Стефанова
Технология:	инж. Л. Арсов
ОВК:	инж. Р. Янова
Електро:	инж. Пампорова
Вук:	инж. Н. Радомиров
ПБ:	инж. Л. Арсов