


# ПЛАН НА СТРИТЕЛНАТА ПЛОЩАДКА ПО ВРЕМЕ НА ПОЛАГАНЕ НА БЕТОН

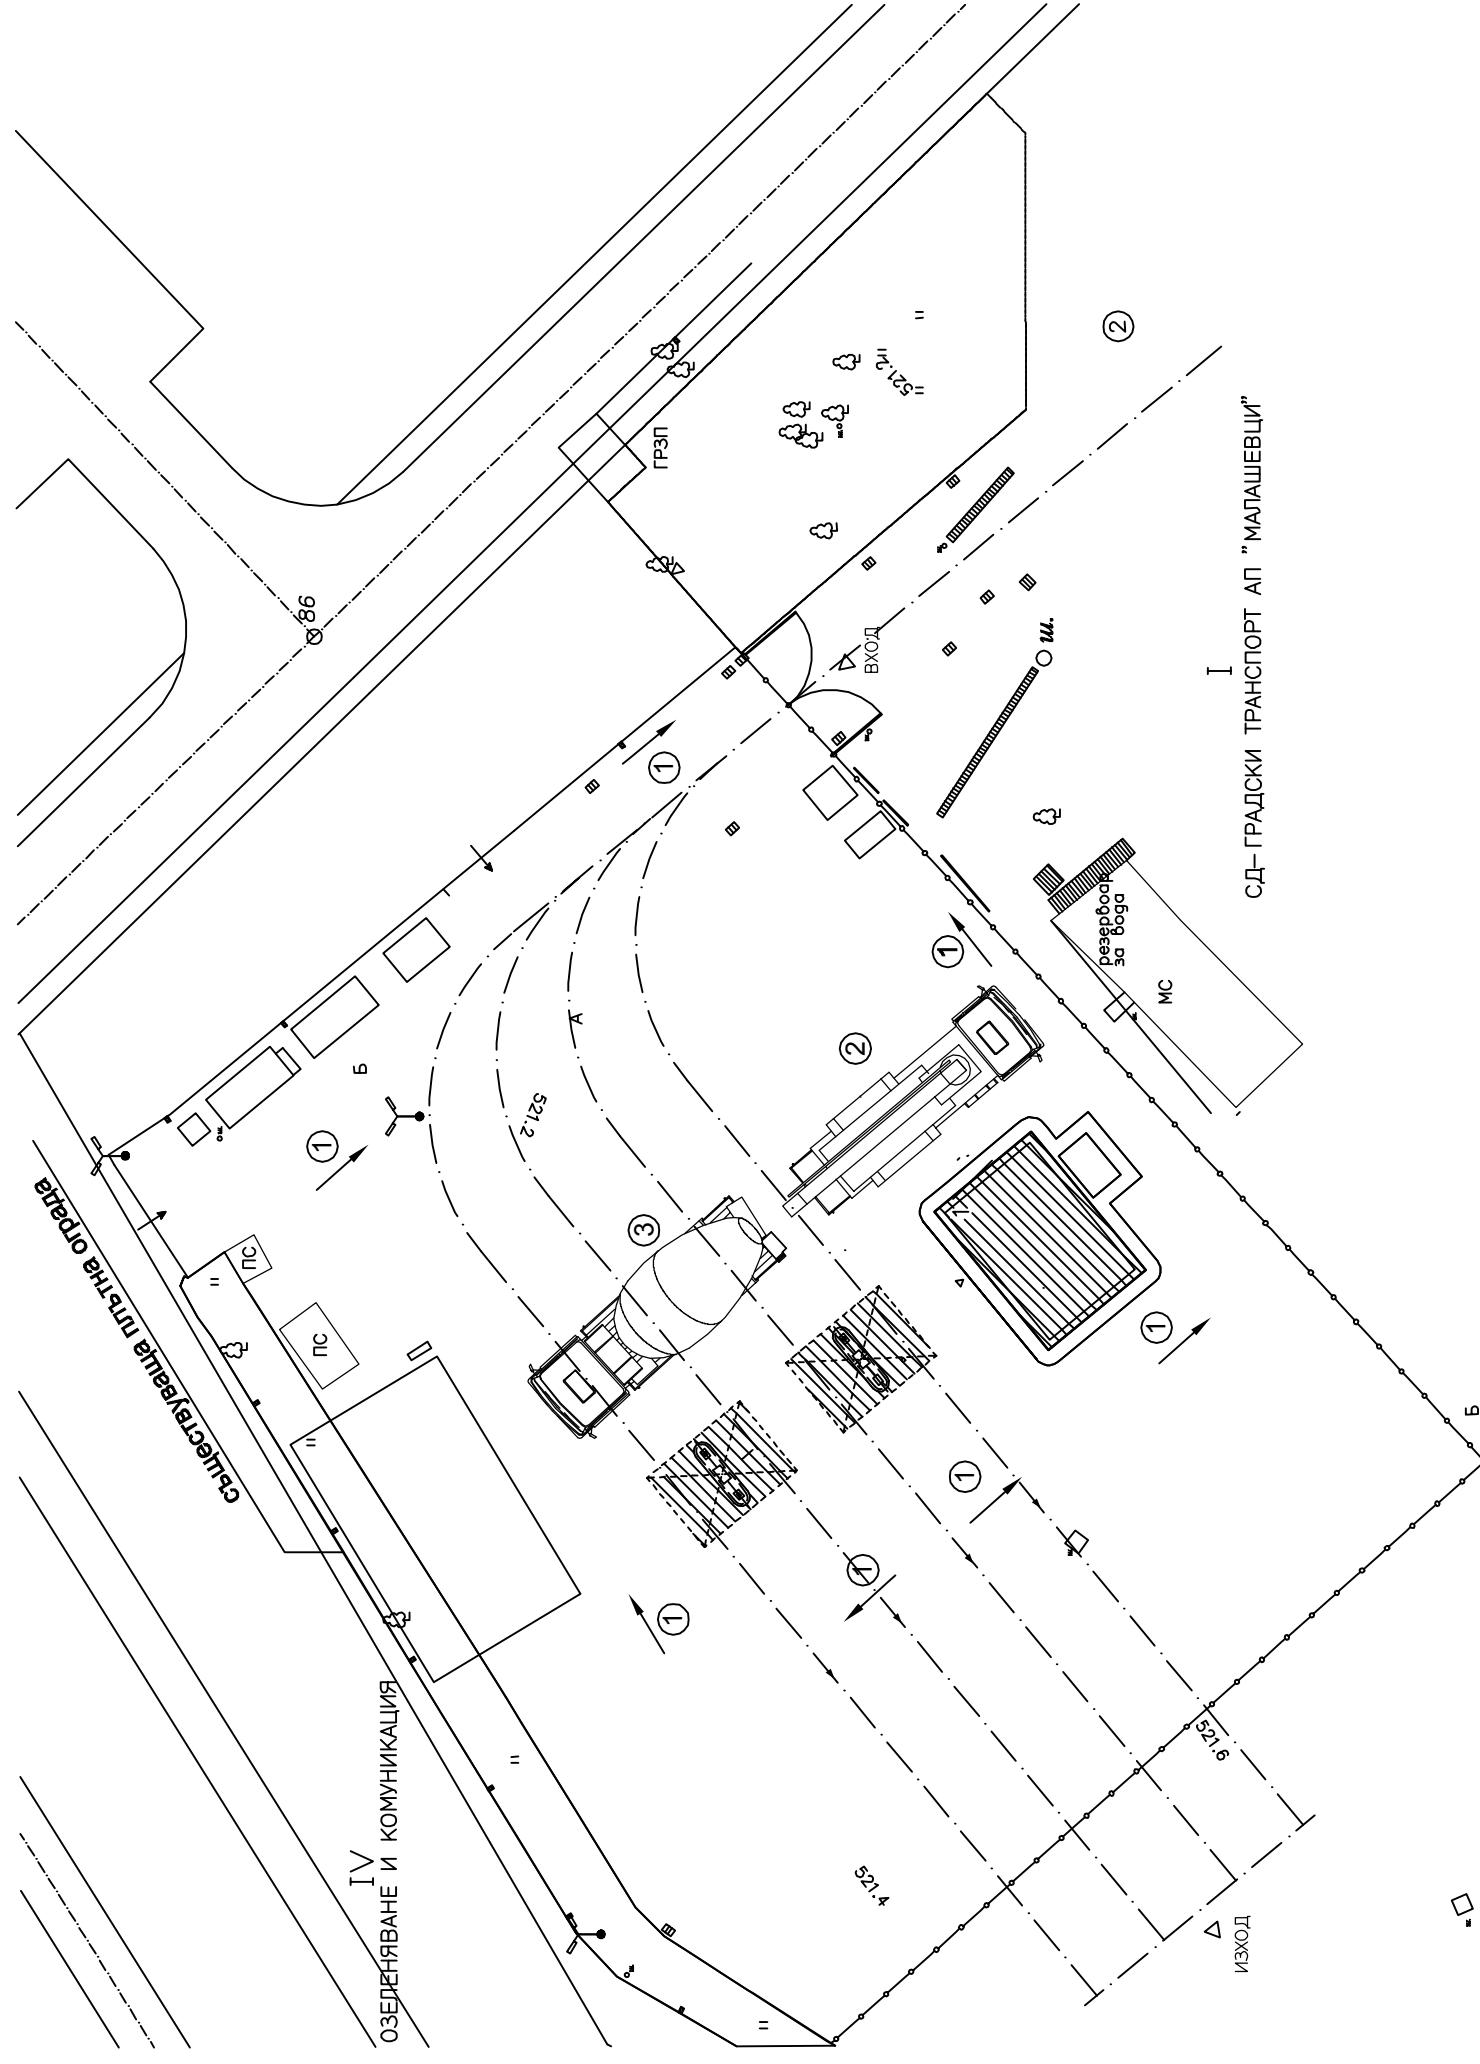

## ЛЕГЕНДА

1. Указателни знаци за авариен изход
2. Бетон помпа
3. Автобетоновоз

Възложител:  
СТОЛИЧНА ОБЩИНА  
„ЛИЛИЯ ХИВ“ ООД

обект:  
Бедомствена метростанция към Столичен  
автомотранспорт ЕАД в УЛИ 1, кв.2,  
М. „НГЗ Хаджи Димитър“ – Малашевци

ЧЕРТЕЖ  
План на строителната площадка по  
време на полагане на бетон

ПРОЕКТАНТ: инж. В. Гендуева  
Фаза: ТП  
Часст: ПБЗ  
Р-Л ФИРМА: инж. Л. Вълиева  
Лист: 3/3

СЪГЛАСУВАЛИ ПО ЧАСТИ:

Архитектура:	арх. Е. Герзева	
Конструкции:	инж. М. Стефанова	
Технология	инж. Л. Арсюб	
ОВК:	инж. Р. Янова	
Електрот:	инж. Пампорова	
ВиК:	инж. Н. Радомирчов	
ПБ:	инж. Л. Арсов	

## ЗАБЕЛЕЖКИ:

1. Автомобилите могат да напускат строителната площадка само след почистване на ходовата част.
2. Всички отвори в подовете да се затварят с достатъчно устойчиви капаци или да се обезопасяват с ограждения.
3. До обекта не се допускат лица, неучастващи в строителните процеси и лица без средства за индивидуална защита, отговаряща на изискванията.
4. На видно място на обекта да се поставят табели с телефонни номера и адреси на службата за "Пожарна безопасност" и Медицинската служба.
5. По време на строителството да се спазват правилата за безопасност и здраве, както и указанната на координатора за безопасност и здраве по време на строителството