


- ЗАБЕЛЕЖКИ:**
1. Материал ВСт3кп по БДС 2592-71
 2. Електроди Е46 по БДС 5517-77
 3. Всички монтажни заварки са $k_f=5mm$
 4. Антикорозионната защита да стане с минизиране и двукратно боядисване с алкиден емайг лак РУРО-SAFE

СПЕЦИФИКАЦИЯ ЗА ЕДИН ЕЛЕМЕНТ

Елемент	Вид	Дължина (мм)	Тегло(кг)	
			към един.	общо
Вр.1	1	80.80.3	1	20.07
	1а	80.80.3	1	19.43
			общо	39.50
Вр.2	2	80.80.3	2	19.74
				общо

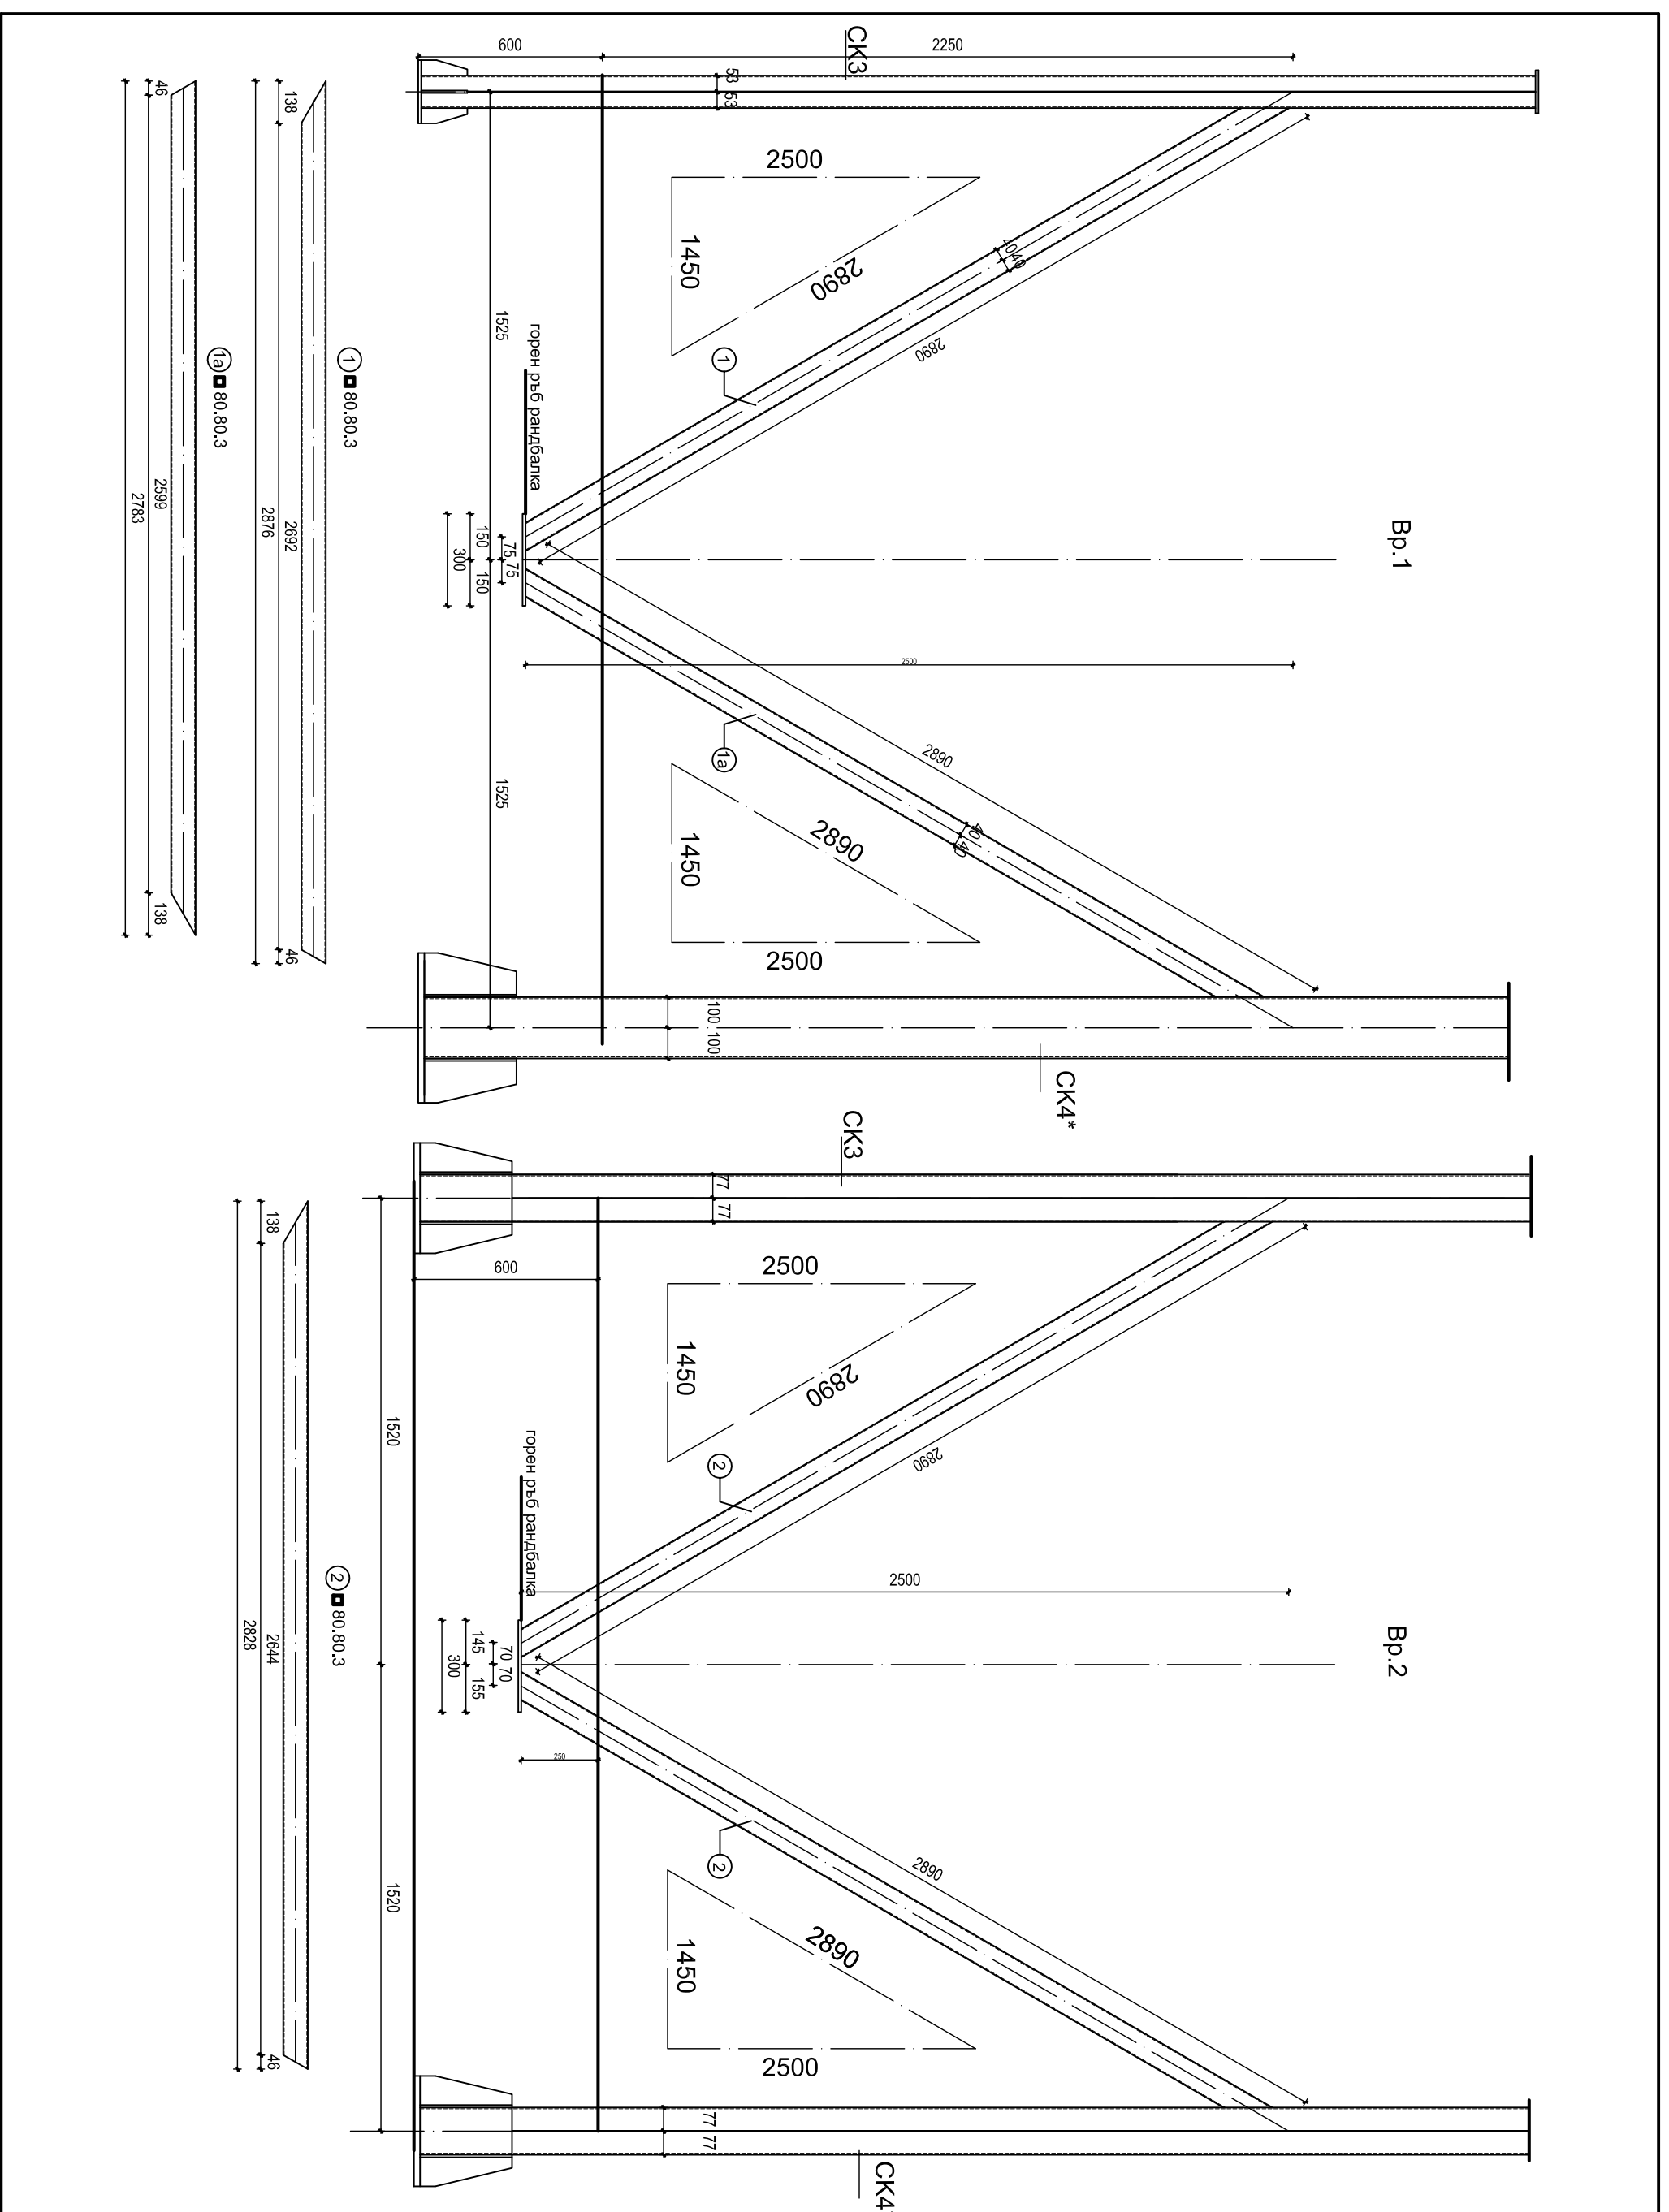

ВЪЗЛОЖИТЕЛ:		СТОЛИЧНА ОБЩИНА	
"ЛИЛИЯ ХИВ" ООД			
ОБЕКТ:			
Ведомствена метанстанция към Столичен автогасител ЕАД в УПИ I, кв.2, м. "НПЗ Хаджи Димитър"-Металевици			
ЧЕРТЕЖ:			
ПРОЕКТАНТ:		ВЕРТИКАЛНИ ВРЪЗКИ СГРДА	
инж. М. Стефанова		фаз. ТП	
ПРОЕКТАНТ:			
инж. Д. Вълчева		Част: Констр.	
Р-Л ФИРМА:			
инж. Д. Вълчева		Масщаб: 1:20	
Лист: 7			
СЪГЛАСУВАЛИ ПО ЧАСТИ:			
АРХИТЕКТУРА:		арх. Е. Терзиева	
ТЕХНОЛОГИЯ:		инж. Д. Арсов	
ОВК:		инж. Р. Янова	
ВМС:		инж. Н. Радомиров	
ЕЛЕКТРО:		инж. Пампорова	
ПС:		инж. Л. Арсов	
ПСЗ:		инж. В. Генядиева	