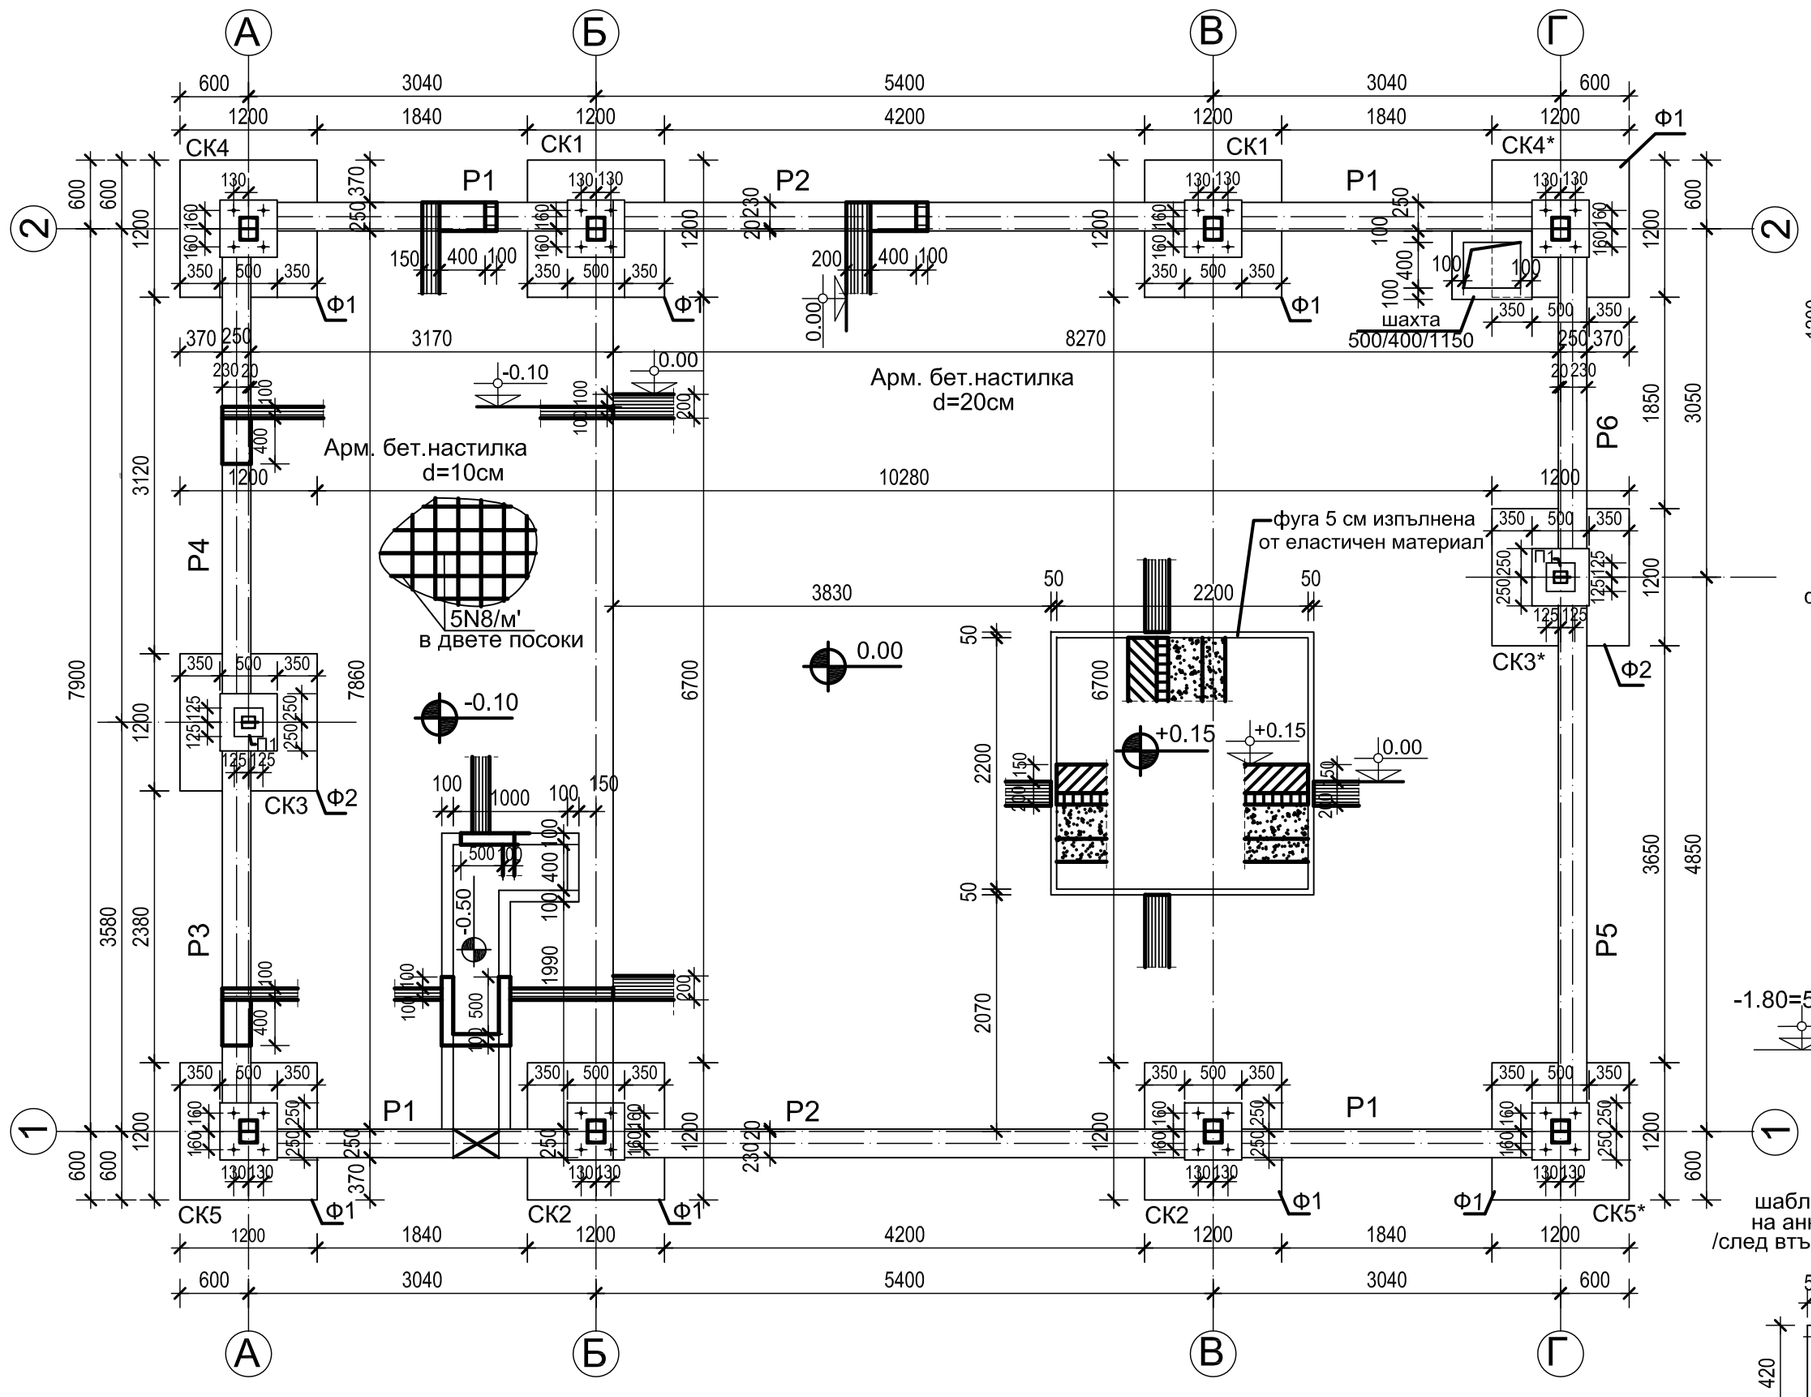

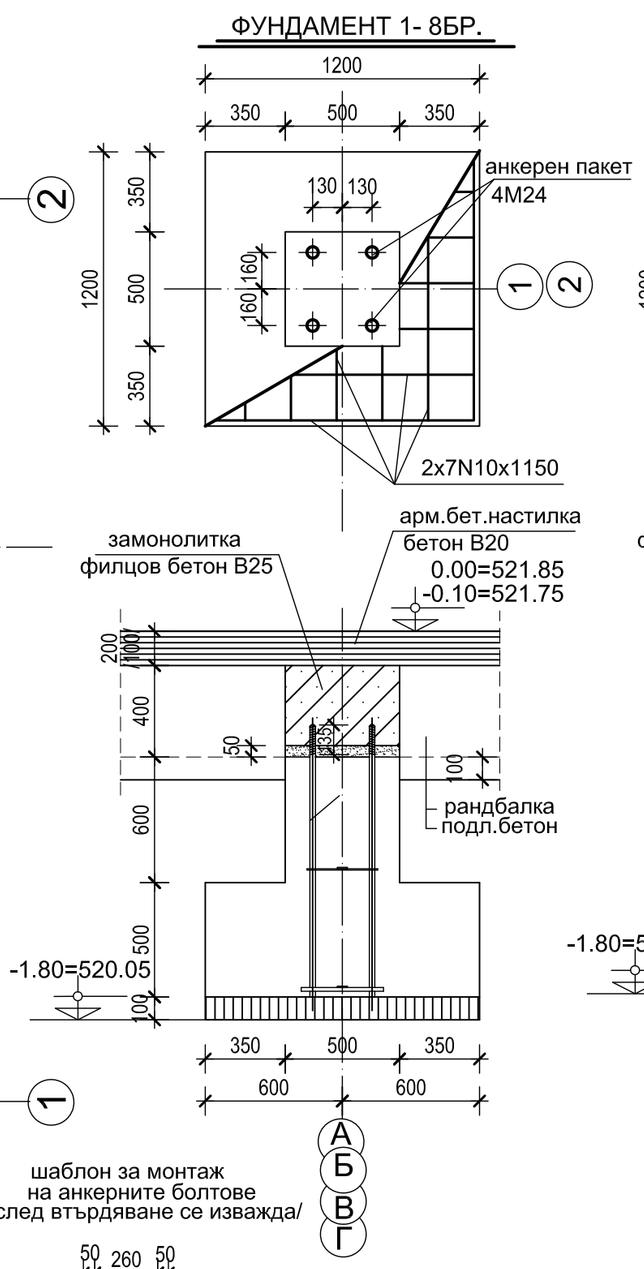

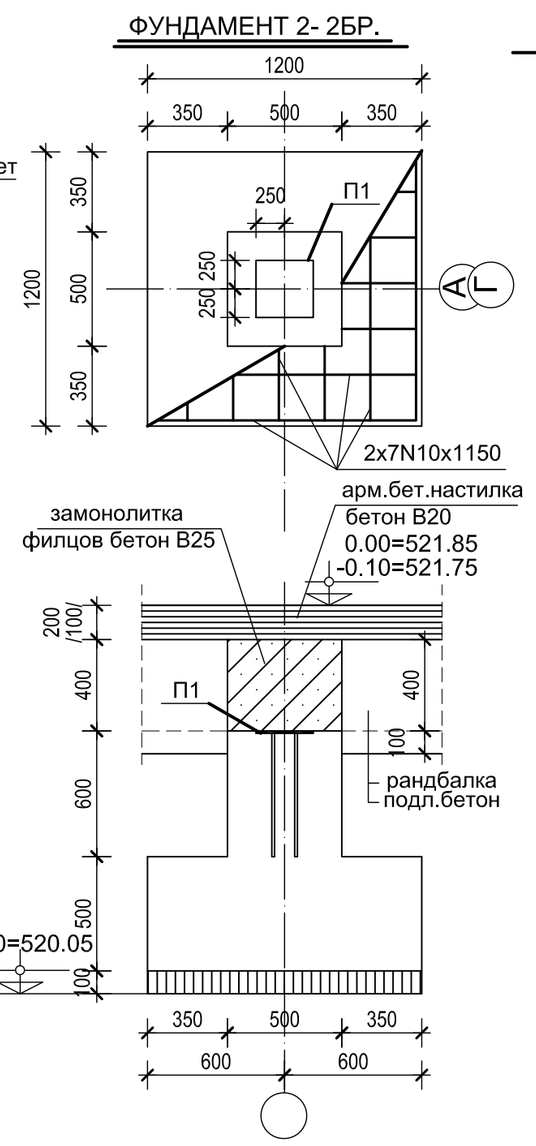

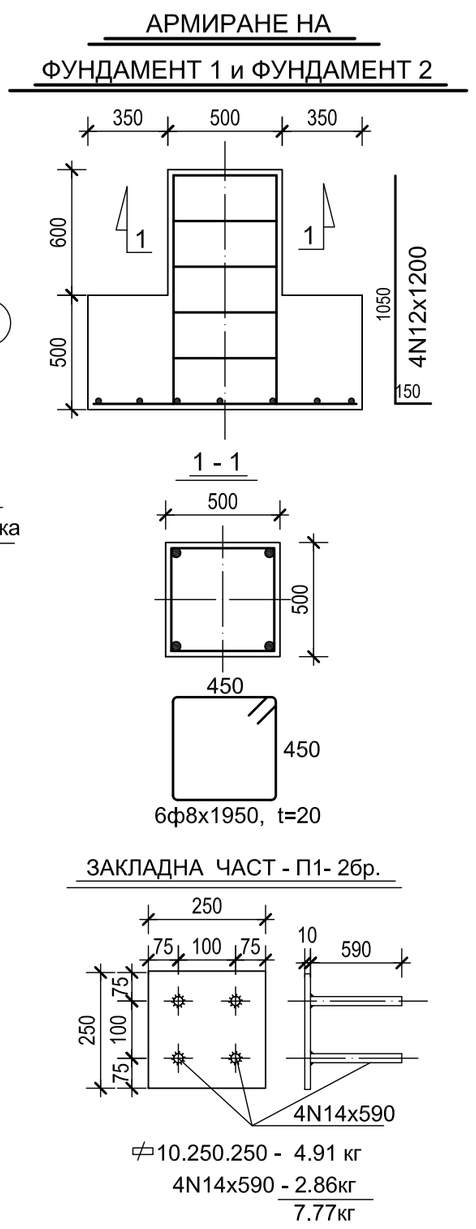

АРМ. НА РАНДБАЛКИ

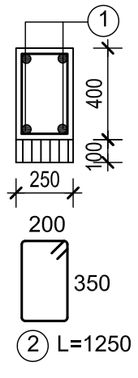

рандбалка	брой	поз. 1	поз. 2
Р 1	4	4N16x3500	14ф8х1250
Р 2	2	4N16x5900	25ф8х1250
Р 3	1	4N16x4100	16ф8х1250
Р 4	1	4N16x4850	20ф8х1250
Р 5	1	4N16x5350	23ф8х1250
Р 6	1	4N16x3550	14ф8х1250

ДЕТ. ФУНДАМЕНТ КОМПРЕСОР

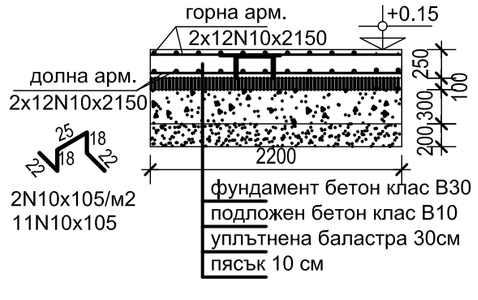

ДЕТ. ЗА АРМ.НА БЕТ.НАСТ. d=20 см

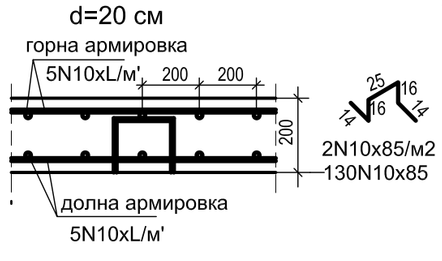

АРМИРАНЕ НА ЕЛ. КАНАЛ

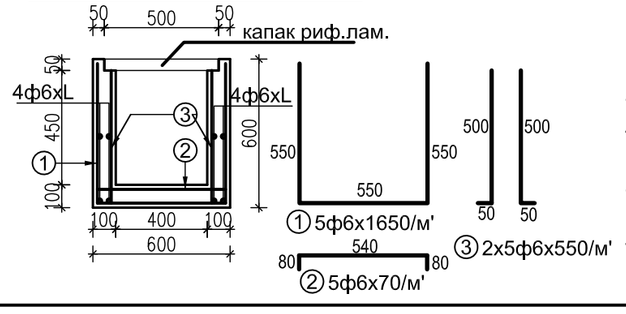

ЗАБЕЛЕЖКИ:

1. Бетон клас В20 за конструкция и арм. бет. настилка.
2. Бетон клас В30 за фундамент компресор
3. Подложен бетон клас В10
4. Бет. настилка на кота 0.00 да се изпълни с дебелина 20 см. и да се армира с двойна мрежа съгласно детайла
   Бет. настилка на кота -0.10 да се изпълни с дебелина 10 см. и да се армира с 5N8xL/м' в двете посоки
5. Кота 0.00 = 521.85
6. Кота фундиране: -1.80= 520.05
7. Кота настилка: -0.10 = 521.75, +0.00=521.85
8. Основите да се заложат на показаната кота,но до здрав пласт
9. За обекта липсва инж. геоложки доклад.
   Прието Ro = 2.00 кг/см2. Ако при нправа на изкопа се окаже, че Ro прието се различава от действителното, то преработката на основите е за сметка на инвеститора.
10. Основите да се приемат от проектанта, или друго техн.лице
11. Преди полагане на бетона в основи, изкопът да е сух и почистен
12. Изкопът да се приеме от инж. геолог с писмена заповед
13. Разположението и размерите в план на фундаментите под машините са по проект на технолога
14. Фундаментите да се изпълнят съгласно чертеж на фирма "SAFE", Италия

СПЕСИФИКАЦИЯ

Бетон				AI		AIII			закл.част 1	бетонова настилка		
подл.бетон	бетон замон. клас В25	бетон В20	бетон фунд. клас В30	ф6	ф8	N10	N12	N16	≠10.250.250	бетон В20	N8	N10
2.80м3	1.00м3	13.40м3	1.30м3	35кг	135кг	175кг	43кг	280кг	2бр.	16.10м3	125кг	1078кг

ВЪЗЛОЖИТЕЛ:	СТОЛИЧНА ОБЩИНА
	"ЛИЛИЯ ХИВ" ООД
ОБЕКТ:	Ведомствена метанстанция към Столичен автотранспорт ЕАД в УПИ I, кв.2, м. "НПЗ Хаджи Димитър"-Малашевци
ЧЕРТЕЖ:	ПЛАН ОСНОВИ
ПРОЕКТАНТ:	инж. М. Стефанова — Фаза: ТП
ПРОЕКТАНТ:	— Част: Констр.
Р-Л ФИРМА:	инж. Л. Вълчева — Мащаб 1:50
	Лист: 1

СЪГЛАСУВАЛИ ПО ЧАСТИ:		
АРХИТЕКТУРА	арх. Е. Терзиева	
ТЕХНОЛОГИЯ	инж. Л. Арсов	
ОВК:	инж. Р. Янова	
ВиК:	инж. Н. Радомиров	
ЕЛЕКТРО:	инж. Пампорова	
ПБ:	инж. Л. Арсов	
ПБЗ:	инж. В. Генадиева	