



РАЗПРЕДЕЛЕНИЕ КОТА ±0.00 ЗП = 99.82м²

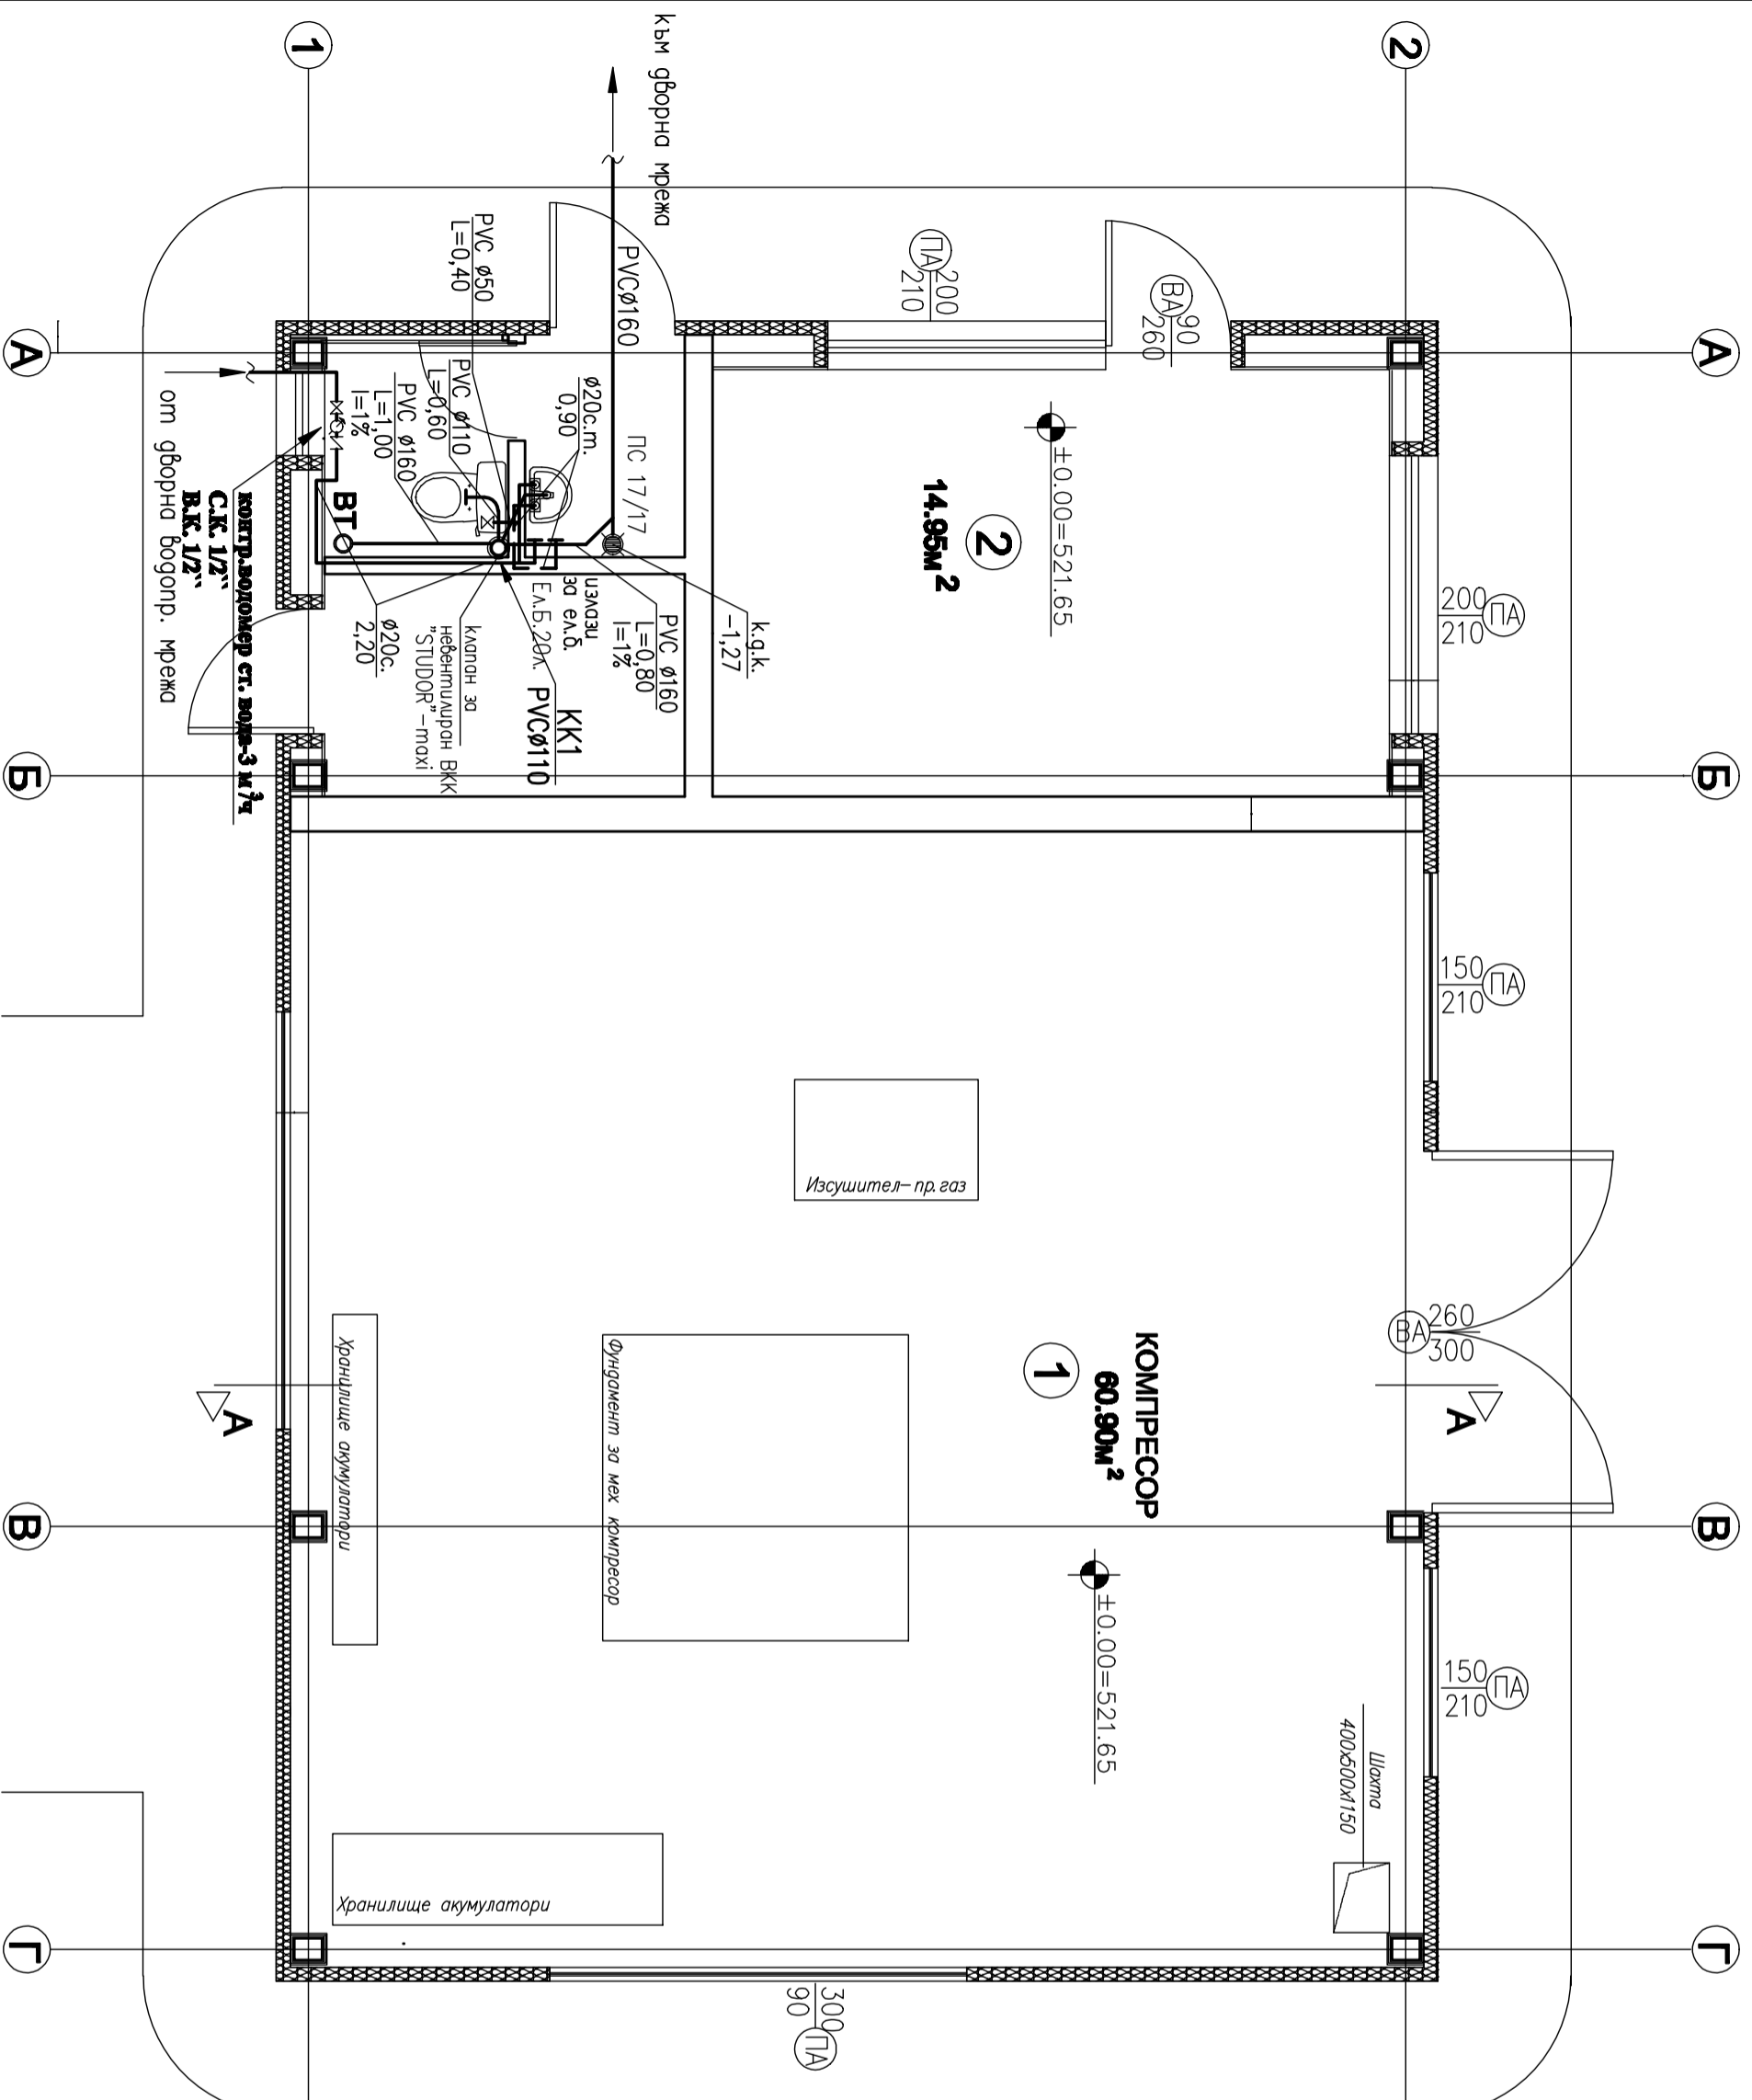

АКСОНОМЕТРИЯ ВОДОПРОВОДА



АКСОНОМЕТРИЯ КАНАЛИЗАЦИЈА

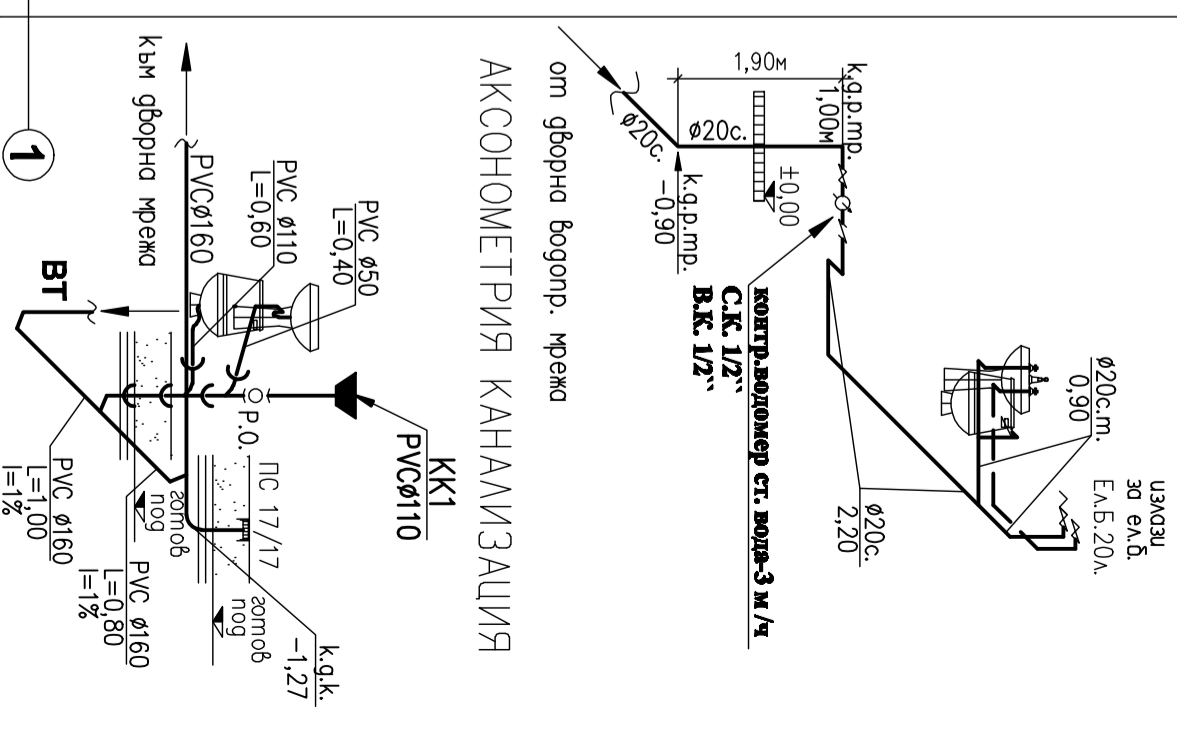

СТОПИЧНА ОБЈАЦИНА "ЛИЛИЈА ХИВ" ООД

Објект:	Ведомствена метанстанција кым Столичен автотранспорт ЕАД в УТИ I, кв.2, м. "НТЗ Халджи Димитър"-Малашеви		
Четирик:	Распределение вода ±0.00 - ВК		
ПРОЕКТАНТИ:	АксонOMETРИЯ - ВК	ФАЗА:	ТП
РЧЕРЧИВК:	ИНЖ. Н. Радомирска	Част:	ВК
	ИНЖ. Л.Вълчева	М	1-50
		Лист:	2/3
СЪСТАВЯЛИ ПО ЧАСТИ:			
Контролиращ:	ИНЖ. М. Стефанова		
Темплинг:	ИНЖ. Л. Арсова		
ОДК:	ИНЖ. Р. Янова		
Електрик:	ИНЖ. Пампорова		
АРХ:	АРХ. Е. Терзиева		
ПСХ:	ИНЖ. В. Генadieva		
ТВ:	ИНЖ. Л. Арсова		