


ЗАБЕЛЕЖКА:

МЕТАЛНАТА КОНСТРУКЦИЯ НА СГРАДАТА СЕ ИЗПЪЛНЯВА ПО ОТДЕЛЕН КОНСТРУКТИВЕН ПРОЕКТ!

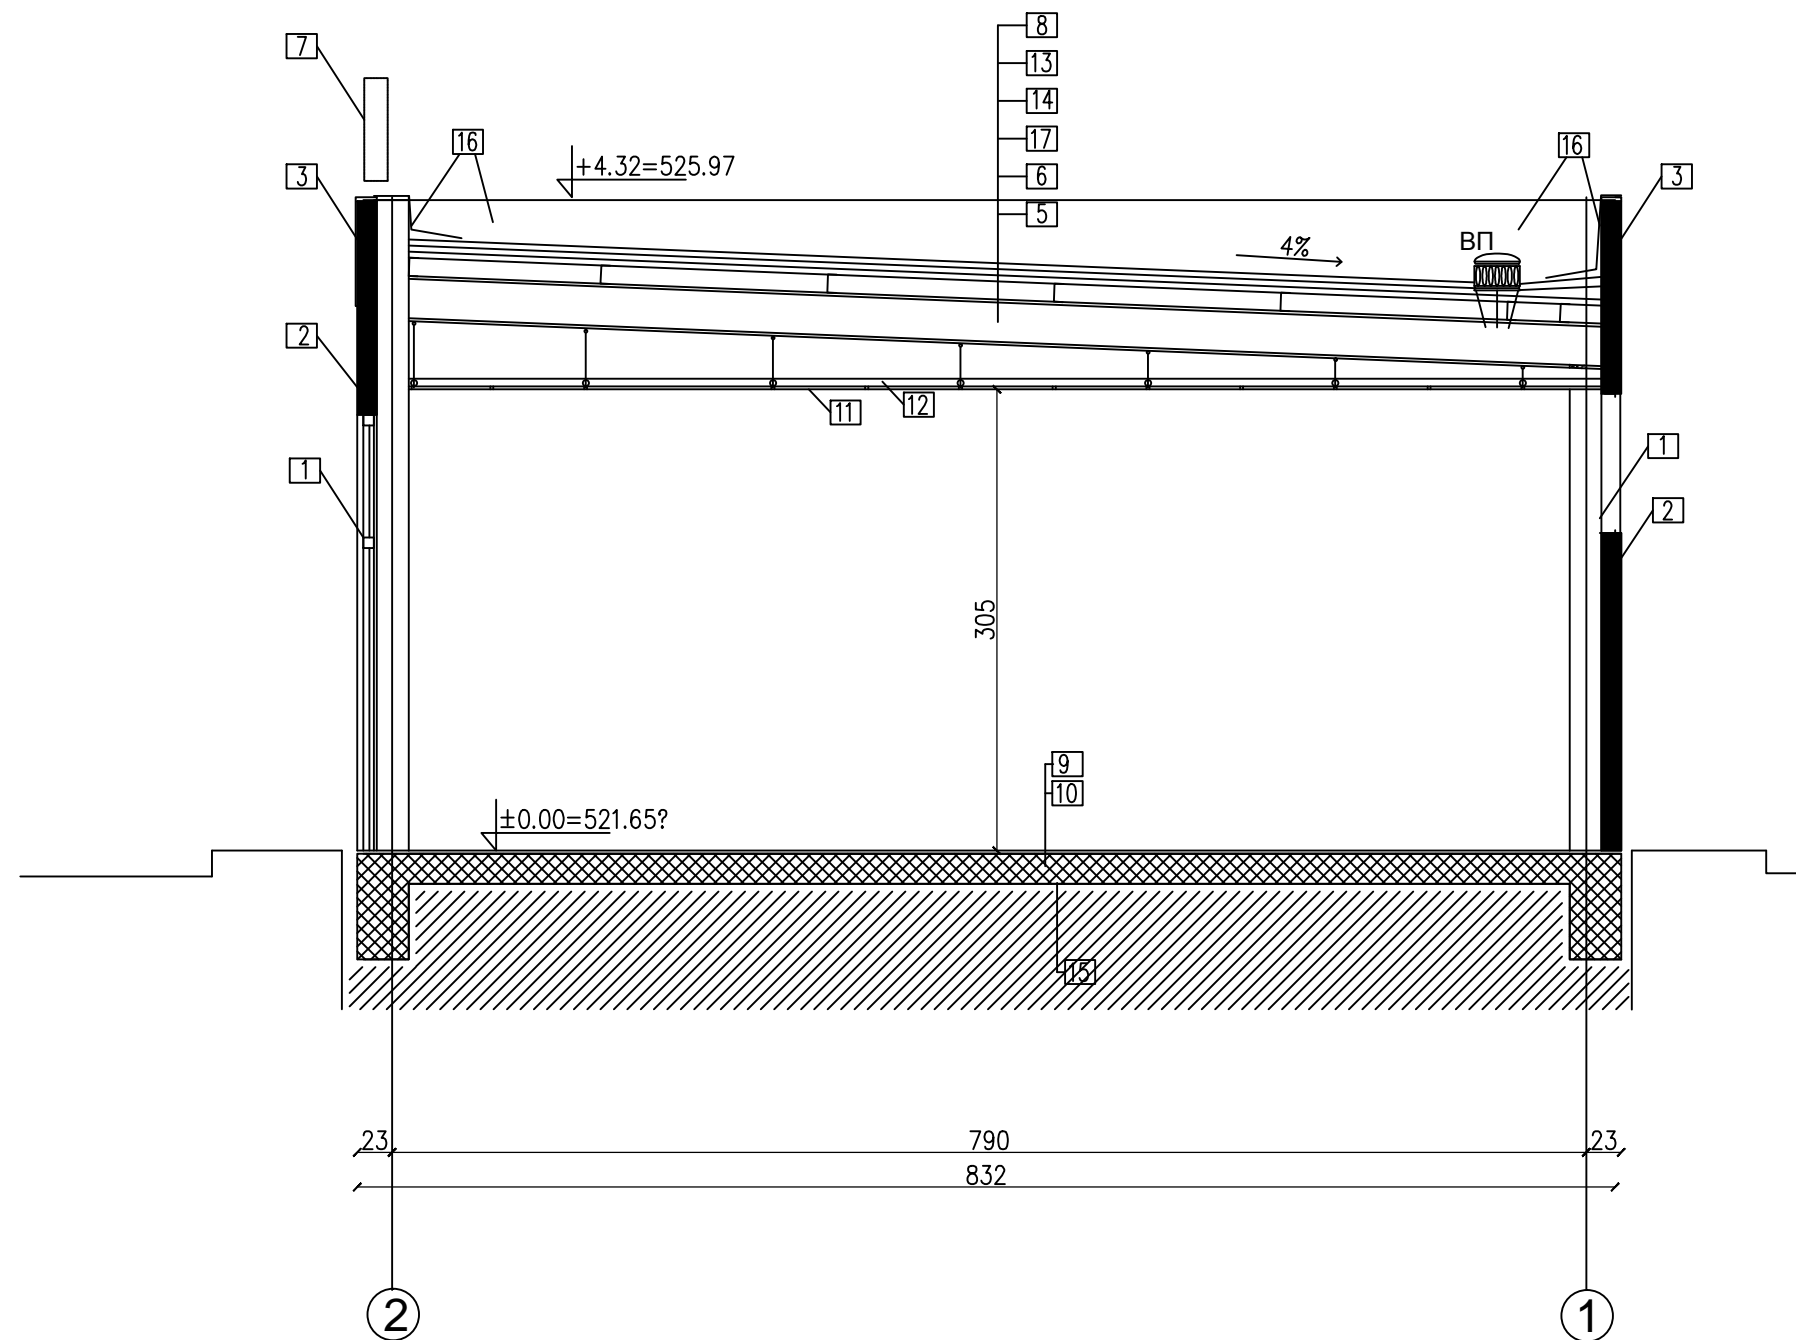

РАЗРЕЗ А-А

Легенда:

- 1. - Алюминиева витрина и дограма
- 2. - Метални сандвич панели с пълнеж от мин. вата - 10см.
- 3. - Алюминиева ламарина "АЛПОЛИК" /прахово боядисана/
- 4. - Алюминиева обшивка
- 5. - Метална конструкция греди
- 6. - Метална конструкция столици
- 7. - Фирмен надпис
- 8. - Хидроизолация - рулонна, два пласта

- 9. - Искронеобразуващ под /по данни от технолога/
- 10. - Ст. Бетонова настилка - 20 см
- 11. - Окачен таван от гипскартон клас "А"
- 12. - Минерална вата 5см.
- 13. - Топлоизолация - каширани пресовани минераловатни плочи - 12 см. - "ROCK WOOL"
- 14. - Пароизолация - фолио
- 15. - Хидроизолация основи
- 16. - Ламаринена пола
- 17. - ЛТ - ламарина