


## СТРАНИЧЕН ИЗГЛЕД

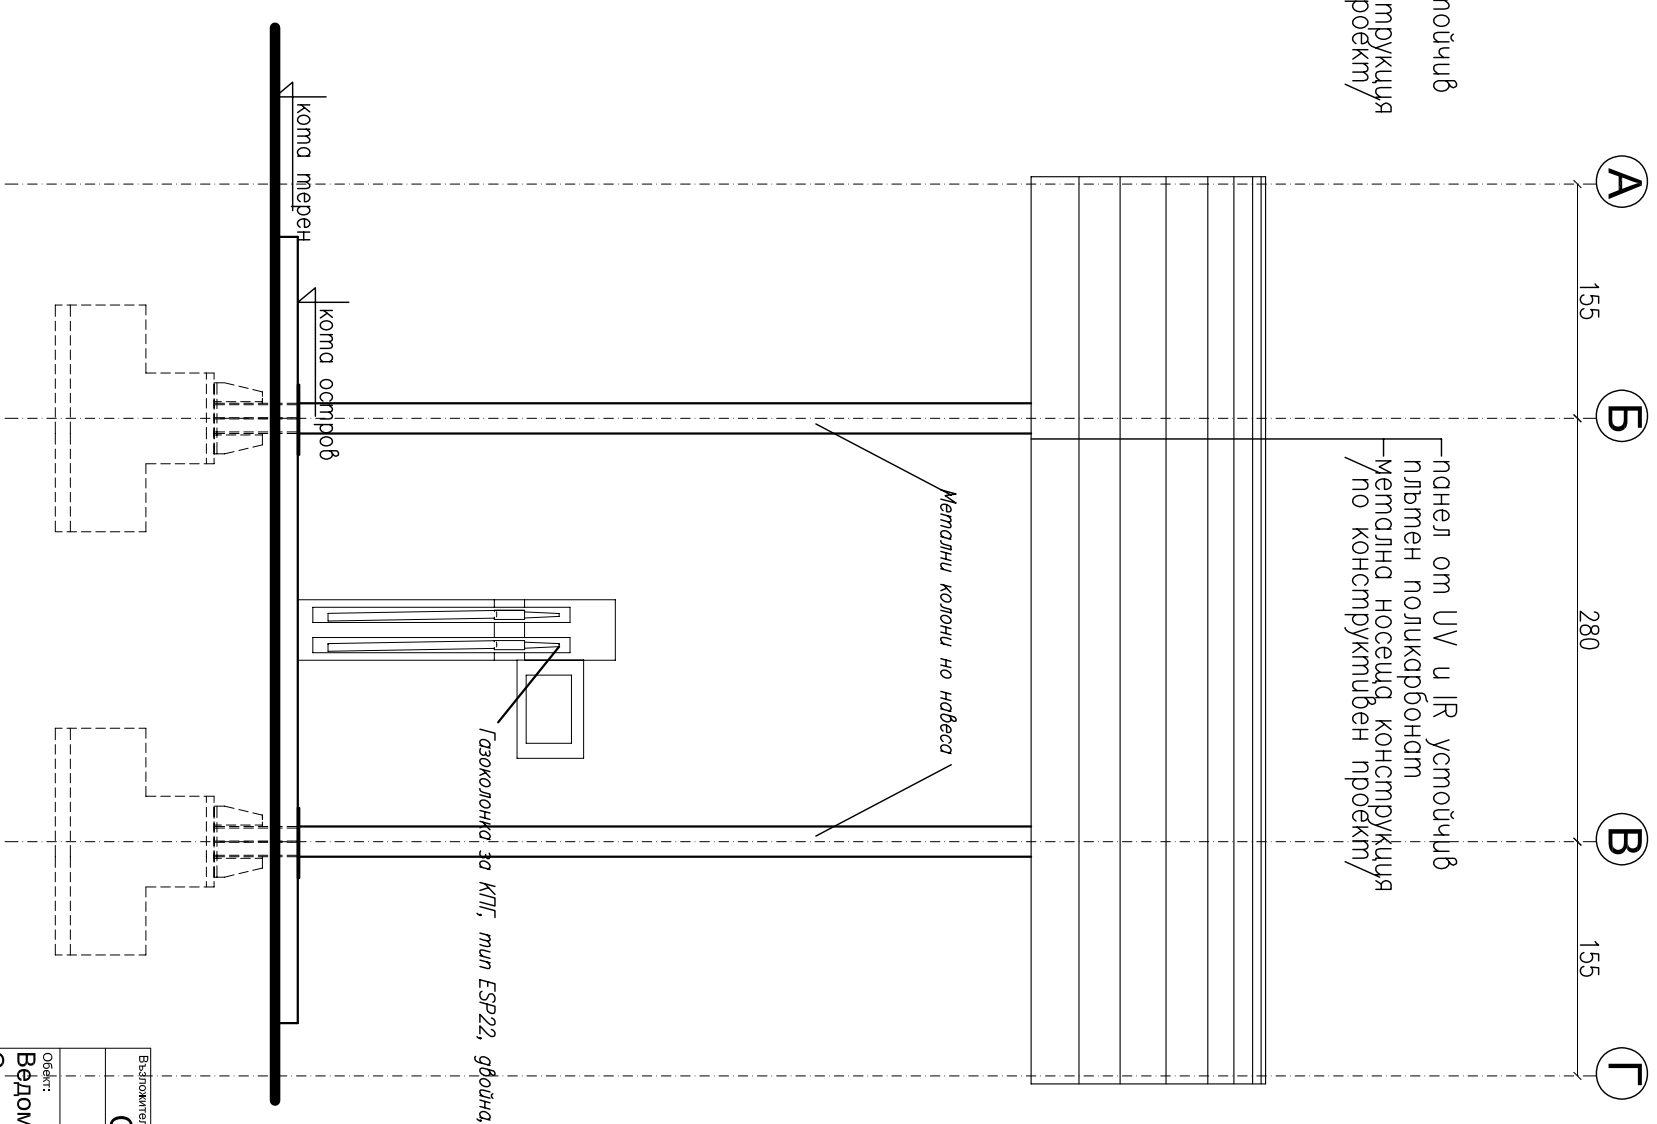

## ИЗГЛЕД ПО КЪСАТА СТРАНА

Възложител:		СТОЛИЧНА ОБЩИНА	
		"ЛИЛИЯ ХИВ" ООД	
Обект:			
Ведомствена метанстанция към			
Столичен автогнранспорт ЕАД в УТИ I,			
кв. 2, м. "НПЗ Хаджи Димитър"-Магашевци			
ЧЕРТЕЖ:		Навес-Изгледи	
ПРОЕКТАНТ:	арх. Е. Терзиева	Фаза:	ТП
ПРОЕКТАНТ:	арх. В. Хаджиков	Част:	Арх.
Ради. Филм:	инж. Л.Вълчева	Мас:	1:50
СЪГЛАСУВАЛИ ПО ЧАСТИ:			
Конструктор:	инж. М. Стефанова		
Технология:	инж. Л. Арсов		
ОВК:	инж. Р. Янова		
Енергия:	инж. Пампорова		
Вик:	инж. Н. Радомиров		
ПСЗ:	инж. В. Генядиева		
ПС:	инж. Л. Арсов		