


ФАСАДА ЮГОИЗТОК

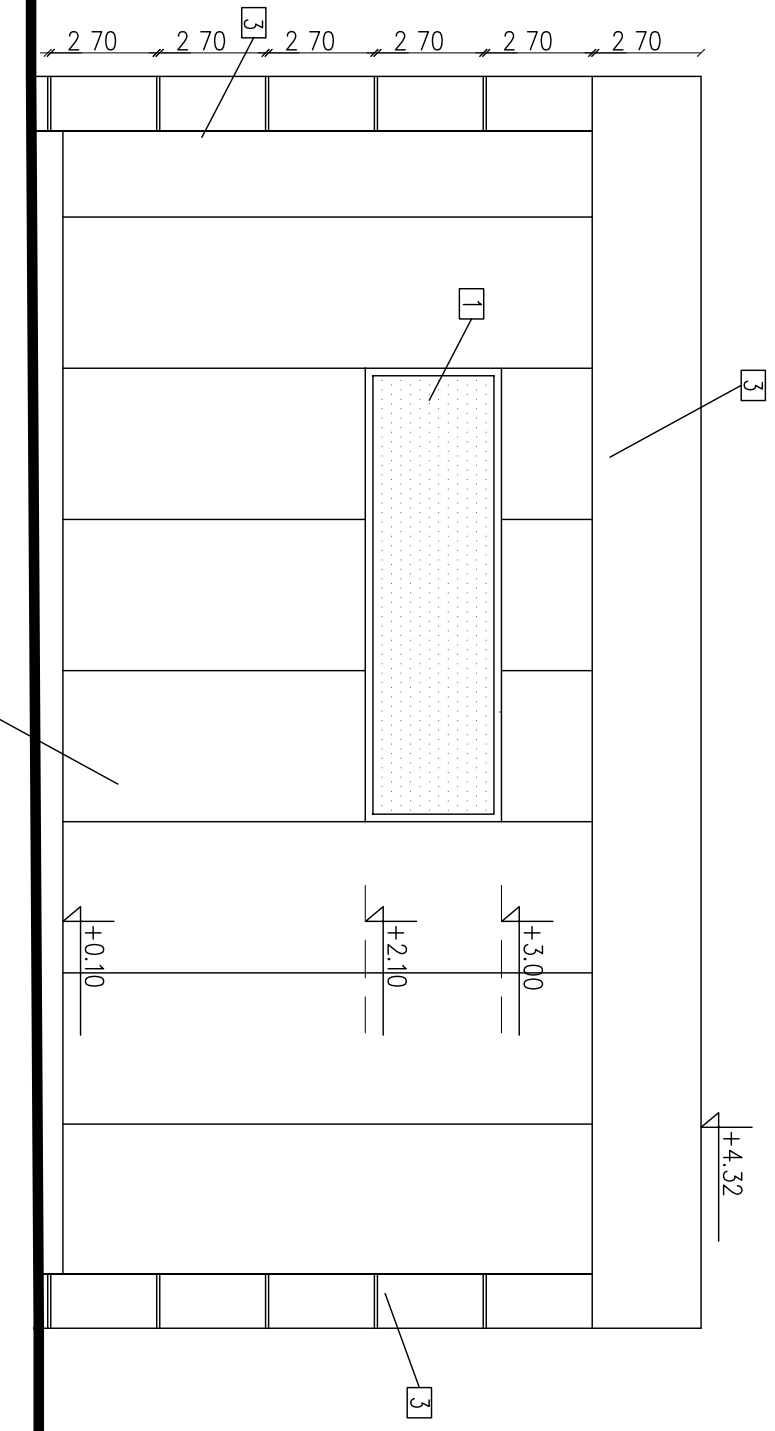

ФАСАДА СЕВЕРОИЗТОК

- ЛЕГЕНДА:
1. АЛУМИНИЕВА ДОГРАМА
 2. АЛУМИНИЕВИ САНДВИЧ ПАНЕЛИ /боядисана в жълт "фирмен" цвят/
 3. АЛУМИНИЕВА ЛАМАРИНА "АЛПОЛИК" /прахово боядисана в син "фирмен" цвят/

Възложител:		СТОЛИЧНА ОБЩИНА	
		"ЛИЛИЯ ХИВ" ООД	
Обект:			
Ведомствена метанстанция към			
Столичен автоготранспорт ЕАД в УТИ I,			
кв. 2, м. "НПЗ Хаджи Димитър"-Магашевци			
ЧЕРТЕЖ:	Фасади "Югоизток" и "Североизток"		
ПРОЕКТАНТ:	арх. Е. Терзиева	Фаза:	ТП
ПРОЕКТАНТ:	арх. В. Хаджиков	Част:	Арх.
Ради Фирма:	инж. Л.Вълчева	М:	1:50
Лист: 7/10			
СЪГЛАСУВАЛИ ПО ЧАСТИ:			
Конструктор:	инж. М. Стефанова		
Технолог:	инж. Л. Арсов		
ОВК:	инж. Р. Янова		
Енергет:	инж. Пампорова		
Вик:	инж. Н. Радомир		
ПСЗ:	инж. В. Генadieva		
ПС:	инж. Л. Арсов		