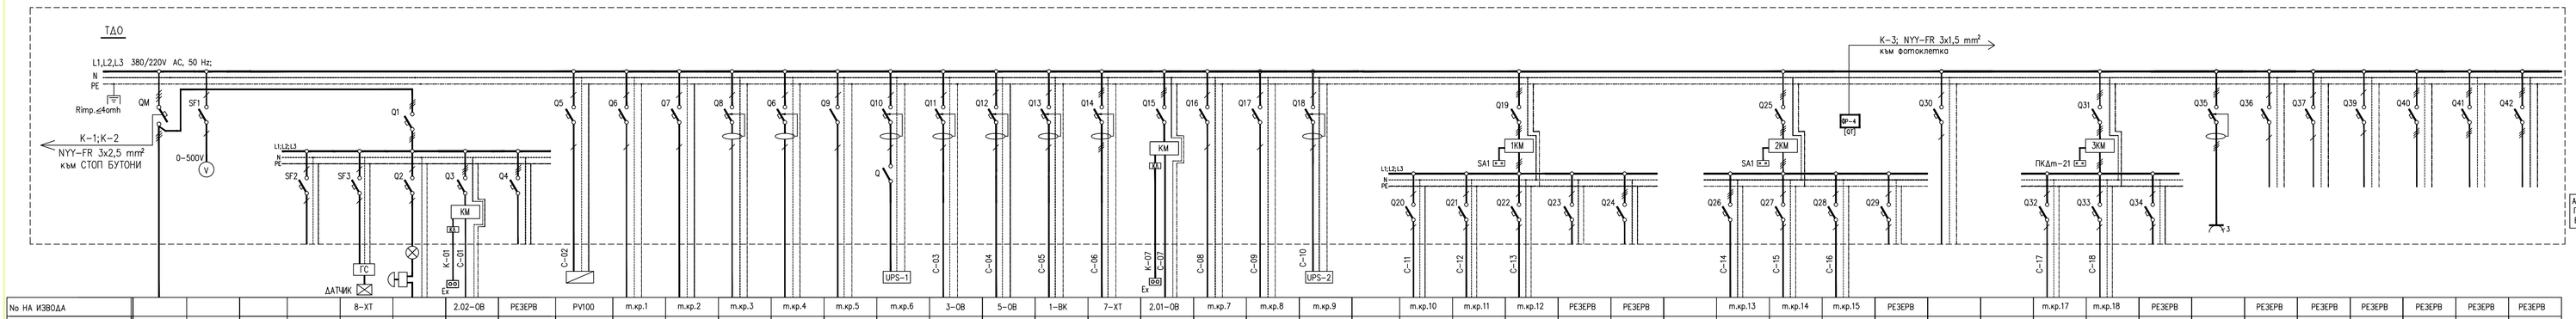

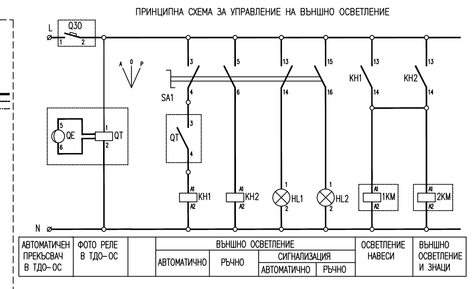

Данни за табло-ТДО	
Приблиз. p-ри [mm]	стенно
Pинст. [kW]	22.2
Pпотр. [kW]	16.0
Pразч. [kW]	21.0
Iраб. [A]	29.0
Iразч. [A]	38.0
COSφ	0.85
Kед.	0.7

No НА ИЗВОДА					8-XT		2.02-OB	РЕЗЕРВ	РУП00	m.кр.1	m.кр.2	m.кр.3	m.кр.4	m.кр.5	m.кр.6	3-OB	5-OB	1-BK	7-XT	2.01-OB	m.кр.7	m.кр.8	m.кр.9		m.кр.10	m.кр.11	m.кр.12	РЕЗЕРВ	РЕЗЕРВ		m.кр.13	m.кр.14	m.кр.15	РЕЗЕРВ			m.кр.17	m.кр.18	РЕЗЕРВ		РЕЗЕРВ	РЕЗЕРВ	РЕЗЕРВ	РЕЗЕРВ	РЕЗЕРВ	РЕЗЕРВ
ИНСТАЛИРАНА МОЩНОСТ [kW]	Pразч.=21.0kW	–	–		0,05	0,04	0,14	–	0,15	0,432	0,592	1,5	1,5	0,04	1,0	1,0	0,6	1,0	1,5	0,14	0,1	0,1	2,0	–	0,464	0,464	1,1	–	–	–	1,6	4,0	0,400	–	0,2	–	0,5	0,5	–	1,0	–	–	–	–	–	–
НОМИНАЛЕН ТОК [A]	Iразч.=38A				2,3	–	0,49		–	2,2	3,0	7,5	7,5	0,2	5,0	5,0	3,0	5,0	7,5	0,49	1,0	1,0	7,6		2,3	2,3	5,5				8,0									1,7	–					
ЛАМПИ [БР.]		–	–		4	–	–	–	–	6	11	–	–	3	–	–	–	–	–	–	–	–	–	–	4	4	–	–	–	–	4	–	2	–	–	–	1	1	–	–	–	–	–	–	–	–
КОНТАКТИ [БР.]		–	–	–	–	–	–	–	–	–	–	3	1	–	2	–	1	–	1	–	–	–	–	–	–	–	–	–	–	–	–	–	–	–	–	–	–	–	–	1	–	–	–	–	–	–
ФАЗА		L1	L1,L2,L3	L1	L2	L3	L1,L2,L3	L1,L2,L3	L2	L3	L1	L2	L3	L1	L2	L3	L1	L2	L3	L1,L2,L3	L1	L2	L3	L1,L2,L3	L1	L2	L3	L1	L1,L2,L3	L1,L2,L3	L1	L2	L3	L1	L2	L1,L2,L3	L1	L2	L3	L1,L2,L3	L1	L2	L3	L1,L2,L3	L1,L2,L3	L1,L2,L3
АВТОМАТИЧЕН ПРЕКЪСВАЧ	NS 100N;4P TM 63D + MX	C60N;1P	IC60N;3P	IC60N;1P	IC60N;1P	IC60N;1P	GV2-ME04	IC60N;3P	IC60N;1P	IC60N;1P	IC60N;1P	DPN N; Vigi 25A;30mA	DPN N; Vigi 25A;30mA	IC60N;1P	10 mm si 25A;30mA iC60N;2P	IC60N;1P	DPN N; Vigi 25A;30mA	DPN N; Vigi 25A;30mA	DPN N; Vigi 25A;30mA	GV2-ME04	IC60N;1P	C60N;1P	DPN N; Vigi 25A;30mA	IC60N;3P	IC60N;1P	IC60N;1P	IC60N;1P	IC60N;1P	IC60N;3P	IC60N;3P	IC60N;1P	IC60N;1P	IC60N;1P	IC60N;1P	IC60N;1P	IC60N;3P	IC60N;1P	IC60N;1P	IC60N;3P	C60N-4P; 25A Vigi 30mA	IC60N;1P	IC60N;1P	IC60N;1P	IC60N;3P	IC60N;3P	IC60N;3P
ЗАЩИТА		63A	6A	16A	4A	6A	6A	16A	6A	10A	10A	25A	25A	6A	25A	16A	16A	25A	25A	LC1-D09 M7	6A	6A	25A	25A	10A	10A	16A	16A	16A	32A	25A	25A	10A	10A	10A	10A	6A	6A	10A	25A	25A	16A	25A	25A	25A	32A
ПУСКОВА АПАРАТУРА		–	–	–	–	–	0.4–0.63A	–	–	–	–	–	–	–	–	–	–	–	–	0.4–0.63A	–	–	–	LC1-D25M7	–	–	–	–	–	LC1-D25M7	–	–	–	–	–	LC1-D09M7	–	–	–	–	–	–	–	–	–	–
ТИП И СЕЧЕНИЕ НА КАБЕЛА [mm²]	ПРЕДМЕТ НА ОТДЕЛЕН ПРОЕКТ		–	–	NYY-FR 3x1,5 NYBY-FR 3x1,5	NYY-FR 3x2,5	NYBY-FR 5x2,5 NYBY-FR 4x1,5	–	NYBY-FR 3x1,5	NYBY-FR 3x1,5	NYY-FR 3x1,5	NYY-FR 3x2,5	NYY-FR 3x2,5	NYY-FR 3x1,5	NYY-FR 3x2,5	NYY-FR 3x2,5	NYY-FR 3x2,5	NYY-FR 3x2,5	NYY-FR 3x4	NYBY-FR 5x2,5 NYBY-FR 4x1,5	NYY-FR 3x2,5	NYY-FR 3x2,5	NYY 3x4		NYBY-FR 3x2,5	NYBY-FR 3x2,5	NYY-FR 3x2,5	–	–		NYY-FR 3x2,5	NYY-FR 3x6	NYY-FR 3x2,5	–	–		NYBY-FR 3x2,5	NYBY-FR 3x2,5	–							
НАИМЕНОВАНИЕ НА КОНСУМАТОРА		ВОЛТМЕТЪР		ОПЕРАТИВНА ВЕРИГА	ГАЗОГЕНА-ЛИЗАТОР	СИГН. ЛАМПА И ЗВЪНЕЦ	ВЕНТИЛАТОР ООВ АВАРИЕН-Ex		ЕЛ. МАГНЕТ ВЕНТИЛ	ОСВЕТЛЕНИЕ	ОСВЕТЛЕНИЕ	КОНТАКТИ	КОНТАКТИ	АВАРИЙНО ОСВЕТЛЕНИЕ	КАСА КОМПЛПРИ П-Е П	КЛИМАТИЗАТОР	ЕЛ.ОТОПЛИТЕЛЕН ПАНЕЛ	ЕЛ. БОЙЛЕР	КОМПРЕСОР ЗА ВЪЗДУХ	ВЕНТИЛАТОР ООВ ВЗРИВОЕЗ.-Ex	СОТ	СОТ	UPS-2 към Табло компресор		ОСВЕТЛЕНИЕ НАВЕС	НАВЕС АВТОМОБИЛИ ОСВ. НАДЛИС					ВЪНШНО ОСВ.	ВЪНШНО ОСВЕТЛЕНИЕ ОСВ. ТОТЕМ	ОСВ. ВХОДОВЕ	ОПЕРАТИВНИ ВЕРИГИ		ОСВЕТЛЕНИЕ КОЛОНКА В-01	ГАЗОКОЛОНКИ КОЛОНКА В-02		КОНТАКТ СИЛОВ						

ЗАБЕЛЕЖКА:

1. ВХОДЪТ НА ЗАХРАНВАЩИЯТ КАБЕЛ КЪМ ТАБЛОТО ОТ ДОЛУ, ИЗВОДИТЕ ОТ ТАБЛОТО КЪМ КОНСУМАТОРИТЕ ОТ ГОРЕ И ОТДОЛУ.
2. БОБИНИТЕ НА КОНТАКТОРИТЕ СА ЗА 220V/50Hz.
3. ТАБЛОТО ДА СЕ ИЗПЪЛНИ ПРОТИВОВЛАЖНО СЪС СТЕПЕН НА ЗАЩИТА IP-54
4. БУТОН "SA1" КЪМ ВЪНШНОТО ОСВЕТЛЕНИЕ Е ТИП BT-384-ИЗБИРАТЕЛЕН ТРИПОЗИЦИОНЕН EA3-ПЕТРИЧ
5. КОРПУСЪТ И ЗАЗЕМИТЕЛНАТА ШИНА "PE" ДА СЕ ЗАЗЕМЯТ.
6. БУТОН "SB1" И "SB2" СТОП БУТОНИ ЗА АВАРИЙНО СПИРАНЕ-ТИП ZB4-BT4-ЧЕРВЕН LBYT МОНТИРАНИ НА МЕСТА ПОКАЗАНИ НА ЧЕРТЕЖ N 19.
7. "MX"- НАПРЕЖЕНОВ ИЗКЛЮЧВАТЕЛ ТИП 29387-"SCHNEIDER ELEKTRIC"-220V/50Hz

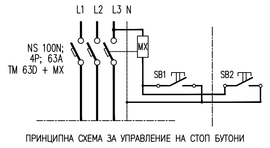

ПРИНЦИПНА СХЕМА ЗА УПРАВЛЕНИЕ НА СТОП БУТОНИ

ЛИЛИЯ ХИВ ООД	Обект: Вертикална метанстанция към Столичен автотранспорт ЕАД, кв. 2, м. НТЗ "Хаджи Димитър – Малашевци", район Подуяне,	проектирана: май 2014г.
		част: ЕЛ / марка: –
		етап: ТТ / мащаб: б.м.
Проектант: инж. Т.Пампорова		брой чертежи: 6 / чертеж: 4
		инв. номер
Управител: инж. Л.Вълчева		Съдържание на чертежа: Еднолинейна схема на табло – ТДО