


С.Д.-ГРАДСКИ ТРАНСПОРТ АП"МАЛАШЕВЦИ"

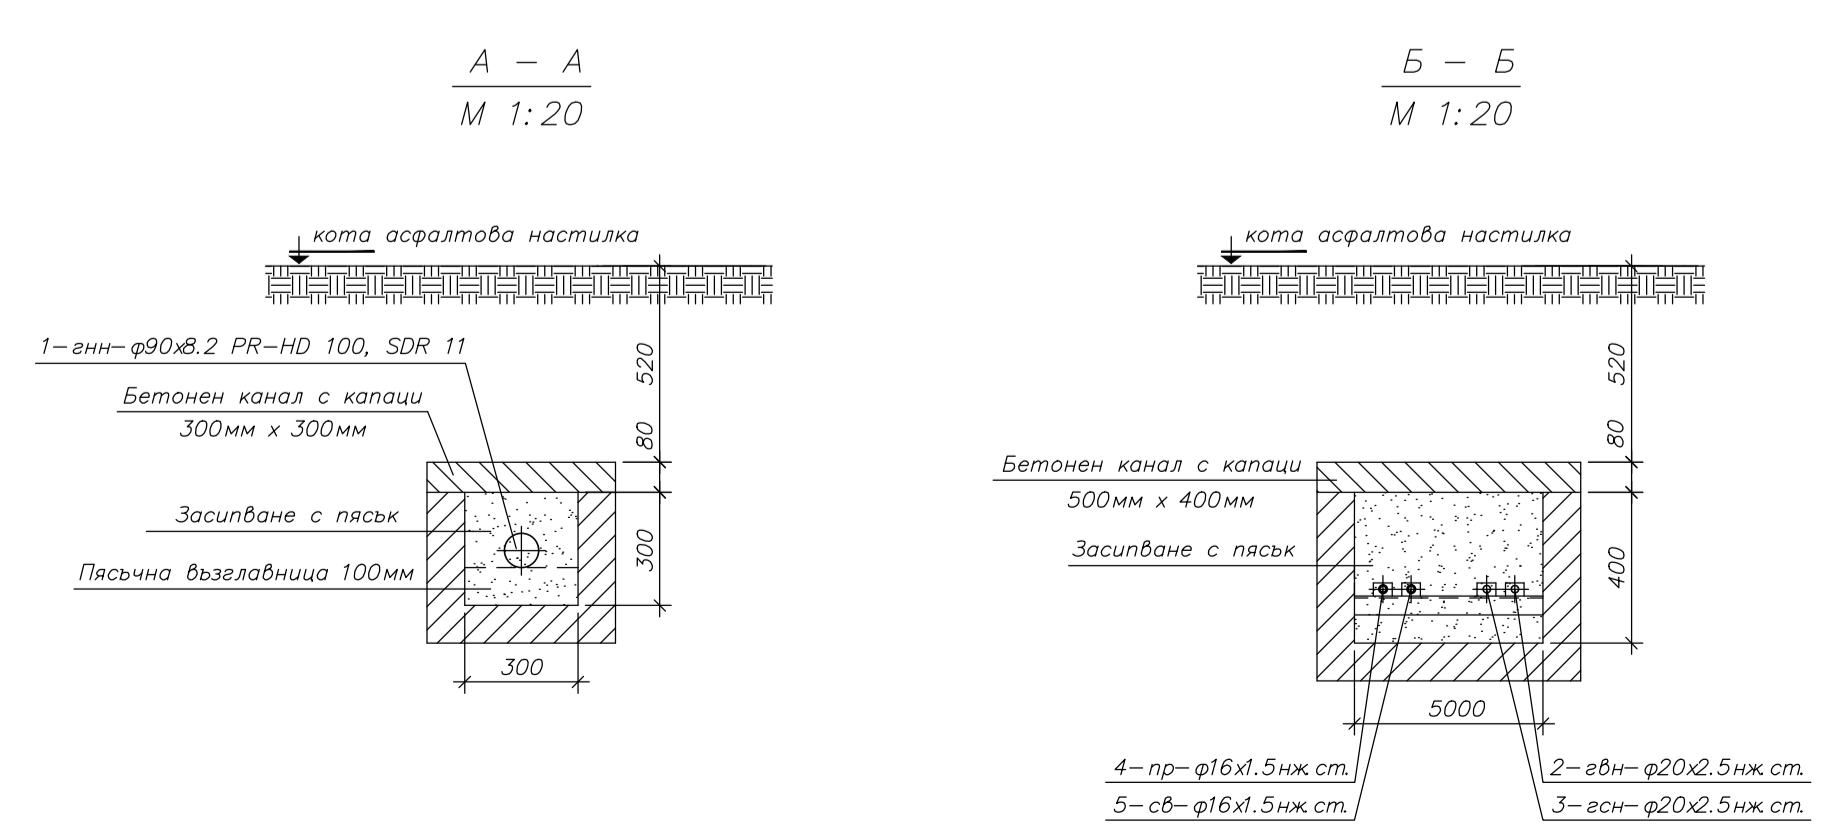

СЪГЛАСУВАЛИ СПЕЦИАЛНОСТИ:				
АРХ	арх. Е.Терzieva			
СК	инж. М.Стефанова			
ВиК	инж. Н.Радомиров			
ЕЛЕКТРО	инж. Т.Пампорова			
ОВК	инж. А.Янова			
ПБЗ	инж. В.Генадиева			
ГЕНПЛАН	инж. К.Цветков			

Поз. No.	Наименование	кол.	мат.	един. маса	обща произв. тел.	
8	Газолонка за КПГ, тип ESP22, двойна, електронна, Q=0.3÷75kg/мин	2	-	300	300	внос
7	Компресор за въздух Q=150л/мин, N=1.5кВт	1	-	25	25	внос
6	Хранилище (акумулатори) за складиране на газ, Q=1760л (440нм3 при 250bar)	1	-	3000	3000	внос
5	Изсушител за природен газ тип STV 6000 P _{раб} =16bar, Q=1210нм3/час	1	-	730	730	внос
4	Помпа за вода Q=37.8м3/час, N=4.0кВт	1	-	-	-	внос
3	Вентилатор въздушен Q=17700м3/час, N=1.83кВт	4	-	-	-	внос
2	Охладител въздушно-воден Q _t =206кВт	1	-	600	600	внос
1	Механичен бутален компресор SW160F6-EM P _{раб} =6bar, Q=1050нм3/час, N=160кВт	1	-	5000	5000	внос

ЛИЛИЯ ХИВ ООД		Обект: Ведомствена метанстанция към Столичен автотранспорт ЕАД кв. 2, м. НПЗ "Хаджи Димитър-Малашевци", район Подуяне.		проектирано мав 2014г.	
Проектант инж. Л.Арсав		Управител инж. Л.Вълчева		част: МТ марка: фаза: ТП мащаб: 1:200	
				всичко чертежи: 7 инв. номер: чертеж 6	
		Съдържание на чертежа:		Ситуация	