


ПРИМЕРЕН СТРОИТЕЛНО СИТУАЦИОНЕН ПЛАН

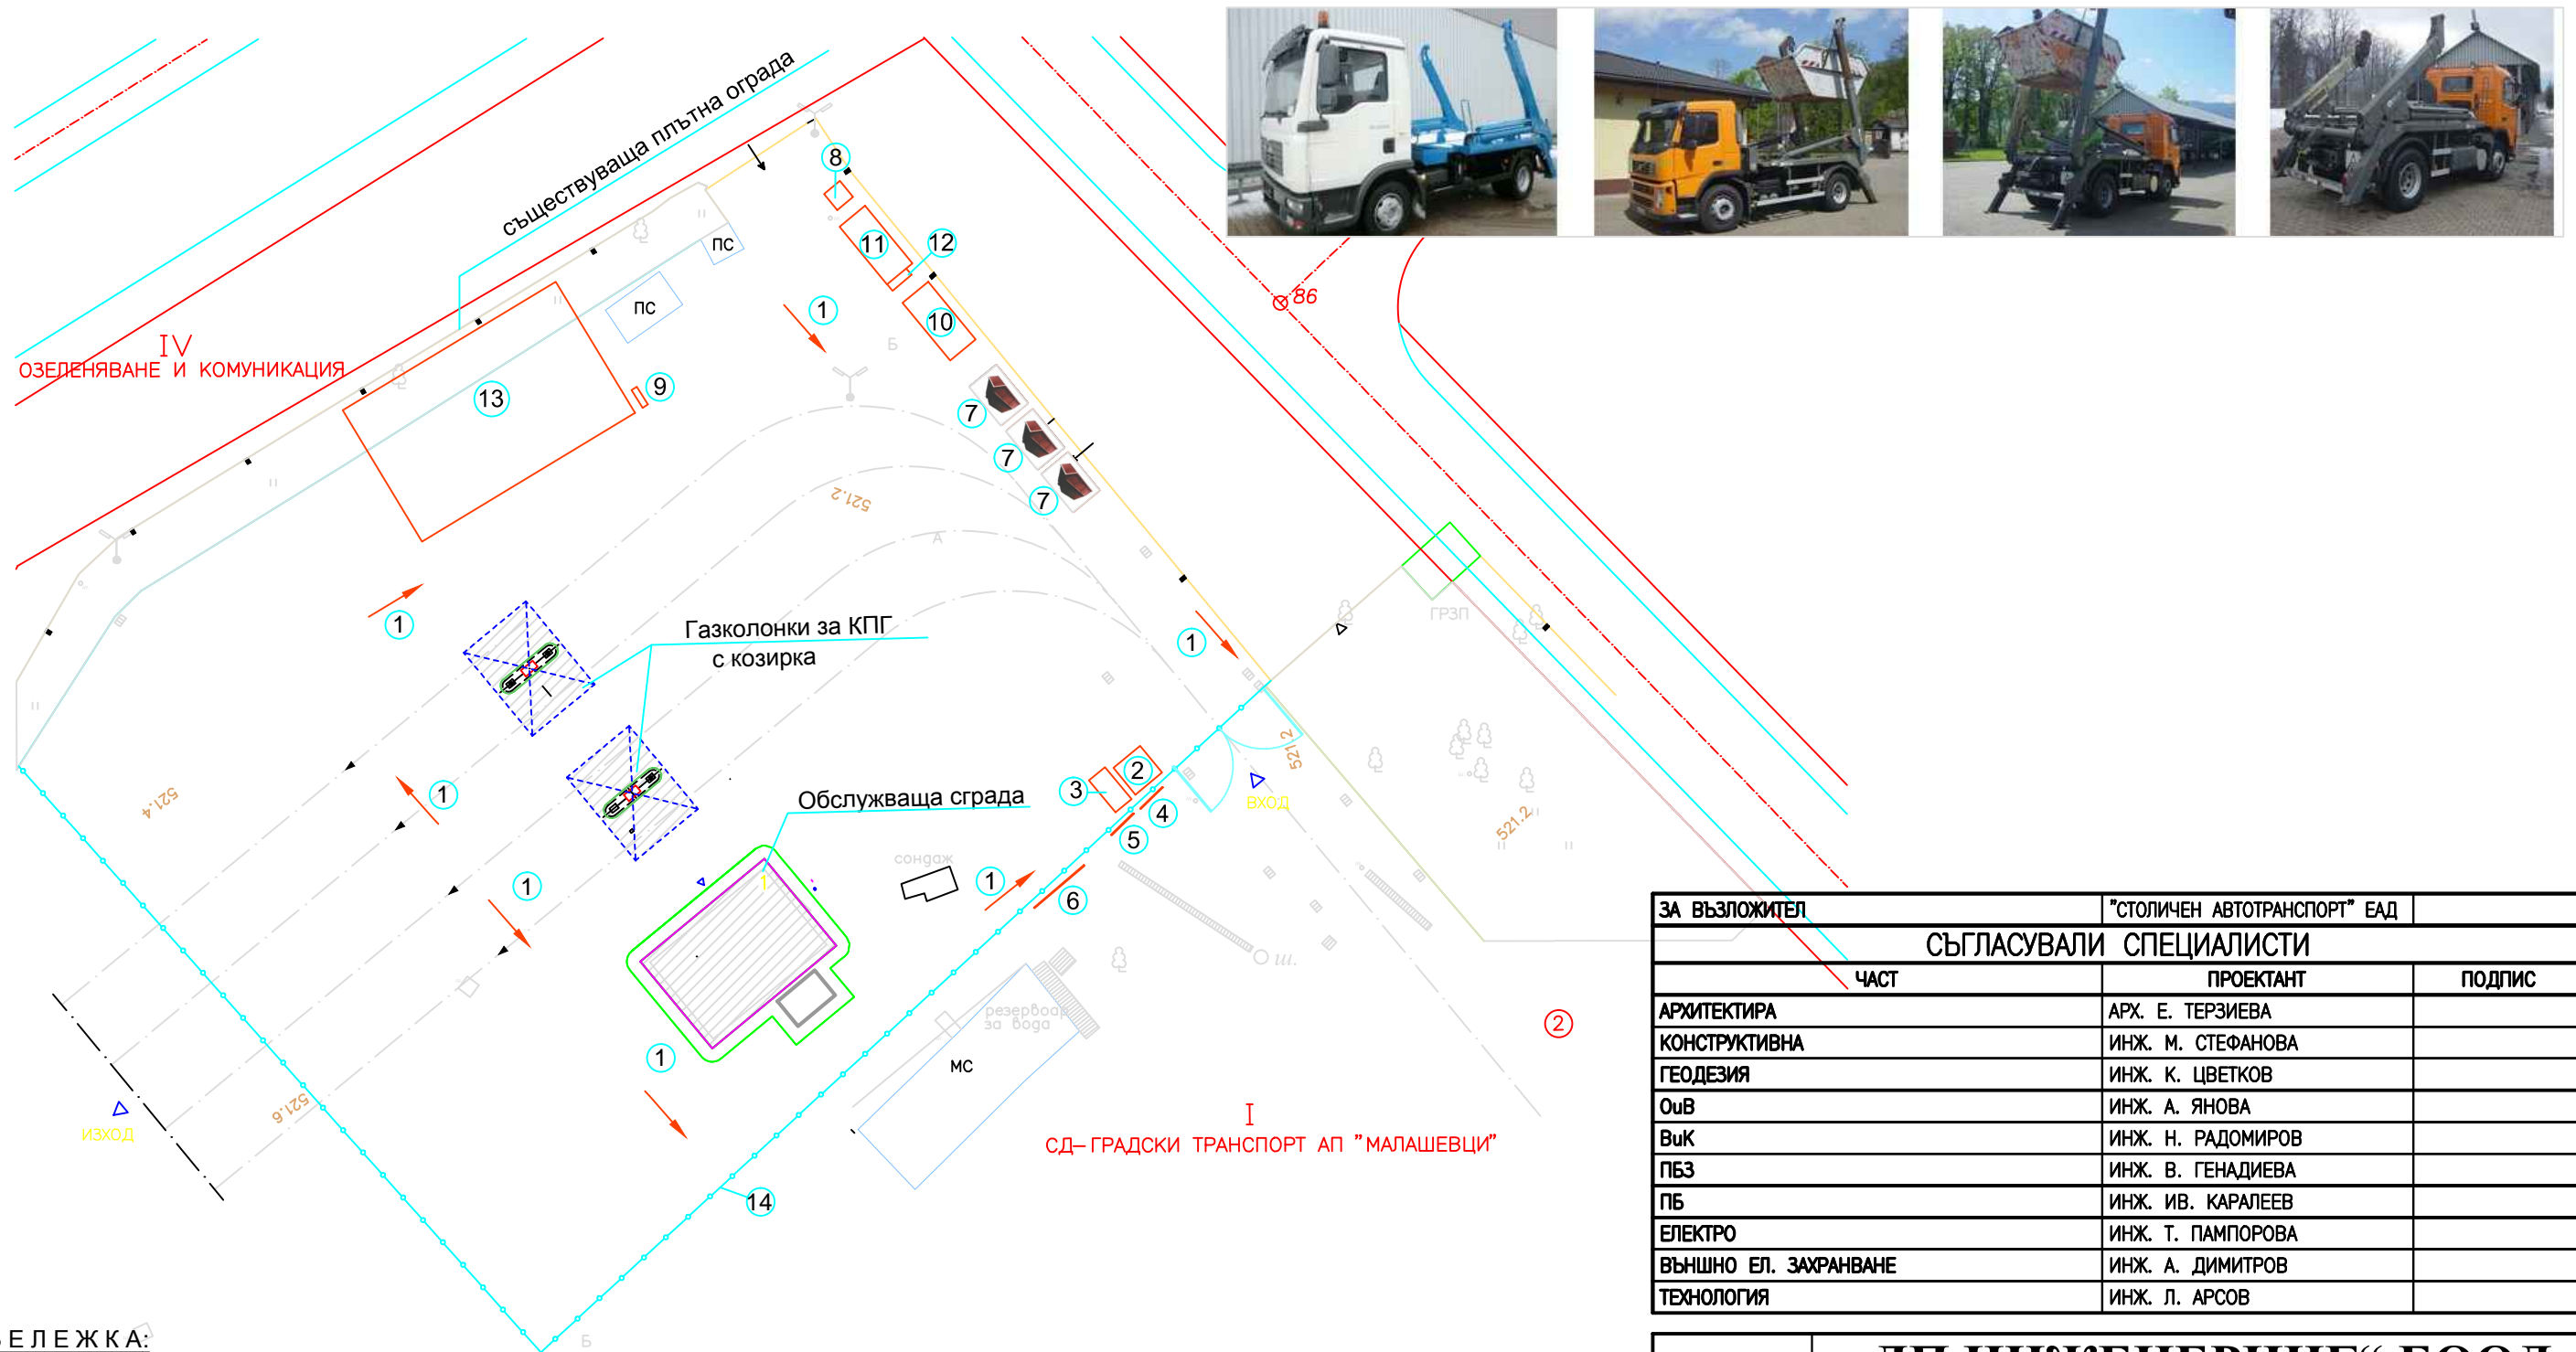

ЗАБЕЛЕЖКА:

1. КОНТЕЙНЕРИТЕ ЗА СТРОИТЕЛНИ ОТПАДЪЦИ ДА СЕ ИЗПОЛЗВАТ ЗА РАЗДЕЛНО СЪБИРАНЕ НА:
 - БЕТОН, МЕТАЛ,
 - ИЗОЛАЦИИ,
 - АЛУМИНИЙ, ПЛАСТМАСА, ГИПСОКАРТОН, ИЗРЕЗКИ ОТ КАБЕЛИ, ОПАКОВКИ И ДР.**ФОРМИРАНИЕТО СО ОТ ТЕЗИ ГРУПИ ПОЗВОЛЯВАТ ЕФЕКТИВНО РЕЦИКЛИРАНЕ.**
2. НА ОБЕКТА НЕ СЕ ОБРАЗУВА ОПАСЕН ОТПАДЪК, КОИТО СЪДЪРЖАТ АЗБЕСТ.
3. ПРЕДИ ЗАПОЧВАНЕ НА СМР ДА СЕ ОПРЕДЕЛИ ПОДХОДЯЩО МЯСТО ЗА ВРЕМЕННАТА ПРИОБЕКТОВА БАЗА, КОЯТО ТРЯБВА ДА СЕ РАЗПОЛОЖИ В ИМОТ НА ВЪЗЛОЖИТЕЛЯ, СЪГЛАСВАНО С НЕГО, ИЛИ ДА СЕ НАЕМЕ ТАКЪВ.
4. ЗА ОБЕКТА СА НЕОБХОДИМИ 3 бр. КОНТЕЙНЕРИ ЗА РАЗДЕЛНО СЪБИРАНЕ НА СТРОИТЕЛНИ ОТПАДЪЦИ - с вместимост - 4 куб.м

ЛЕГЕНДА

1. Указателни знаци за аварийен изход
2. Пазач
3. Временно електрическо табло
4. Знак "Забранено за външни, неопълномощени лица"
5. Задължаващ знак "Трябва да се носи предпазна каска"
6. Информационна табела
7. Контейнери за отпадъци
8. Тоалетна
9. Противопожарно табло
10. Фургон - канцелария за техническия ръководител, място за оказване на първа помощ, аптечка и аварийен телефон
11. Фургон - съблекалня за работниците и склад за инструменти
12. Умивалня
13. Двор за временно складиране
14. Плътна метална ограда на преместваеми

ЗА ВЪЗЛОЖИТЕЛ	"СТОЛИЧЕН АВТОТРАНСПОРТ" ЕАД	
СЪГЛАСУВАЛИ СПЕЦИАЛИСТИ		
ЧАСТ	ПРОЕКТАНТ	ПОДПИС
АРХИТЕКТУРА	АРХ. Е. ТЕРЗИЕВА	
КОНСТРУКТИВНА	ИНЖ. М. СТЕФАНОВА	
ГЕОДЕЗИЯ	ИНЖ. К. ЦВЕТКОВ	
ОуВ	ИНЖ. А. ЯНОВА	
ВуК	ИНЖ. Н. РАДОМИРОВ	
ПБЗ	ИНЖ. В. ГЕНАДИЕВА	
ПБ	ИНЖ. ИВ. КАРАЛЕЕВ	
ЕЛЕКТРО	ИНЖ. Т. ПАМПОРОВА	
ВЪНШНО ЕЛ. ЗАХРАНВАНЕ	ИНЖ. А. ДИМИТРОВ	
ТЕХНОЛОГИЯ	ИНЖ. Л. АРСОВ	

„ЛЕНА ИНЖЕНЕРИНГ“ ЕООД				
Гр. София, ул. „Атанас Кирчев“, № 7, ет. 6, ап. 25, ЕИК: 203027307, моб. тел.: 0884 744 732, е-поща: eng.lena_peneva@yahoo.com				
ВЪЗЛОЖИТЕЛ:	"БИГЛА - III" ООД			
ОБЕКТ:	ВЕДОМСТВЕНА МЕТАНСТАНЦИЯ КЪМ "СТОЛИЧЕН АВТОТРАНСПОРТ" ЕАД В УПИ I, КВ. 2, М. НПЗ "ХАДЖИ ДИМИТЪР - МАЛАШЕВЦИ"			
ЧАСТ:	ПЛАН ЗА УПРАВЛЕНИЕ НА ОТПАДЪЦИТЕ			
ФАЗА:	ТЕХНИЧЕСКИ ПРОЕКТ			
ЧЕРТЕЖ:	ПРИМЕРЕН СТРОИТЕЛНО СИТУАЦИОНЕН ПЛАН С ОТДЕЛНО ОБОСОБЕНО МЯСТО ЗА РАЗДЕЛНО СЪБИРАНЕ НА СТРОИТЕЛНИТЕ ОТПАДЪЦИ			
ИМЕ НА ФАЙЛ:	SITUACIA_S_RAZPOLOZENIE_NA_KONTEJNERITE.DWG			
ДЪЛЖНОСТ	ИМЕ И ФАМИЛИЯ	ПОДПИС	МАЩАБ:	1:100
ПРОЕКТАНТ:	ИНЖ. ЛЕНА ПЕНЕВА		ЧЕРТЕЖ No:	2 ОТ ОБЩО 2
УПРАВИТЕЛ:	ИНЖ. ЛЕНА ПЕНЕВА		ЛИСТ No:	1 ОТ ОБЩО 1
			ДАТА:	М. 10, 2014 Г.